


# DETALLE ESQUINA EXTERIOR INGLETADA

escala: 1/2

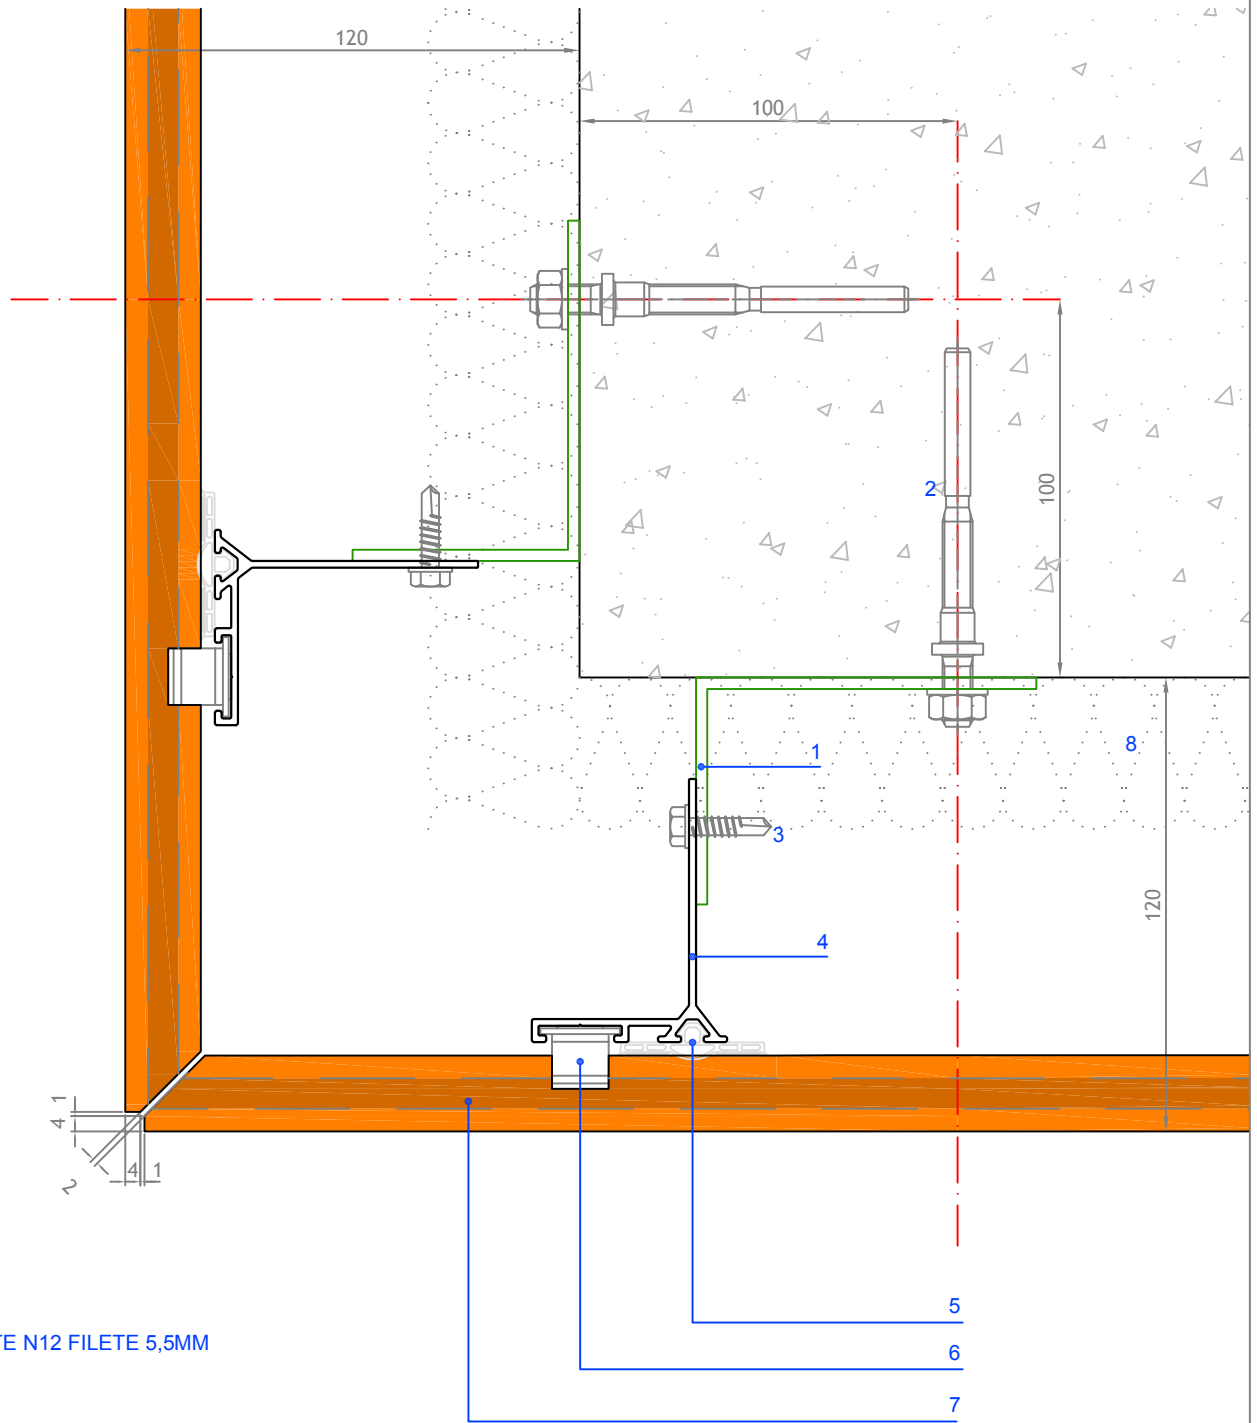

## LEYENDA :

1. MS / MR
2. TACO NYLON
3. AUTOTALADRANTE N12 FILETE 5,5MM
4. PFH
5. JUNTA EPDM
6. CLIP
7. PIEZA CERAMICA FAVETON ACQUA LISA
8. AISLANTE

Cotas en mm.

PROYECTO:  
FAVETON ACQUA LISA SAH

CLIENTE:

PLANO:  
Detalle de Encuentro Esquina Inglete

Nº PLANO:

**FAVETON**  
TERRACOTA

EMPLAZAMIENTO DE OBRA:

ESCALA:

REVISION:

1:2

DIBUJADO POR:  
O.Benedicto

UBICACION INFORMATICA:

FECHA:


20/03/2019

# DETALLE ESQUINA INTERIOR

escala: 1/2.5

## LEYENDA :

1. MS / MR
2. TACO NYLON
3. AUTOTALDRANTE
4. PFH
5. CLIP
6. JUNTA EPDM
7. PIEZA CERAMICA FAVETON ACQUA LISA
8. AISLANTE

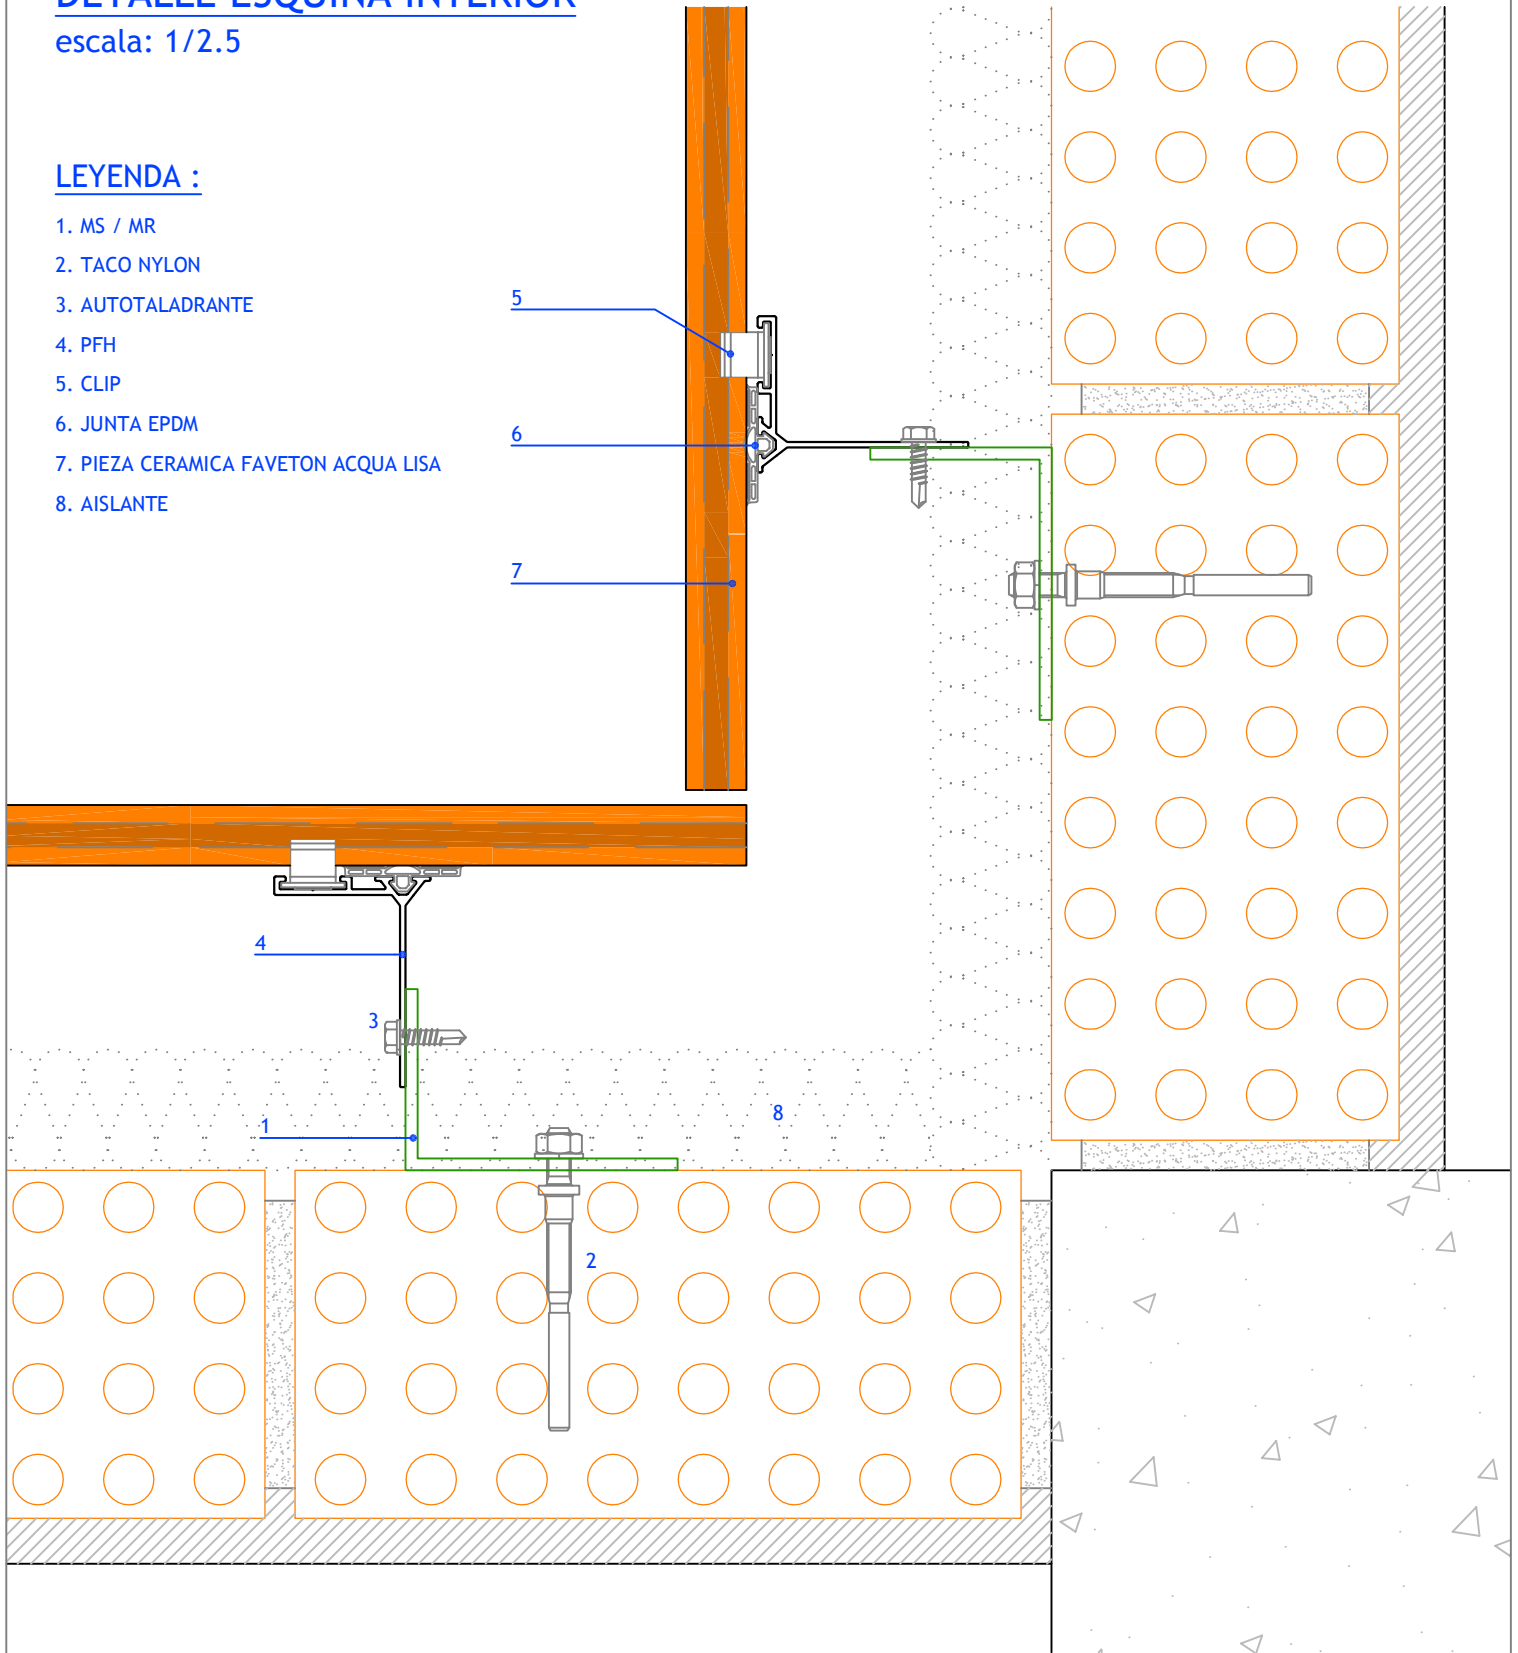

Cotas en mm.

PROYECTO:  
FAVETON ACQUA LISA. SAH

CLIENTE:

PLANO:  
Detalle de Encuentro Esquina Interior

Nº PLANO:

**FAVETON**  
TERRACOTA

EMPLAZAMIENTO DE OBRA:

ESCALA: 1:2.5  
REVISION:


DIBUJADO POR:  
O.Benedicto

UBICACION INFORMATICA:

FECHA:  
20/03/2019

# DETALLE ESQUINA EXTERIOR CON PERFIL METÁLICO ABIERTO

escala: 1/2

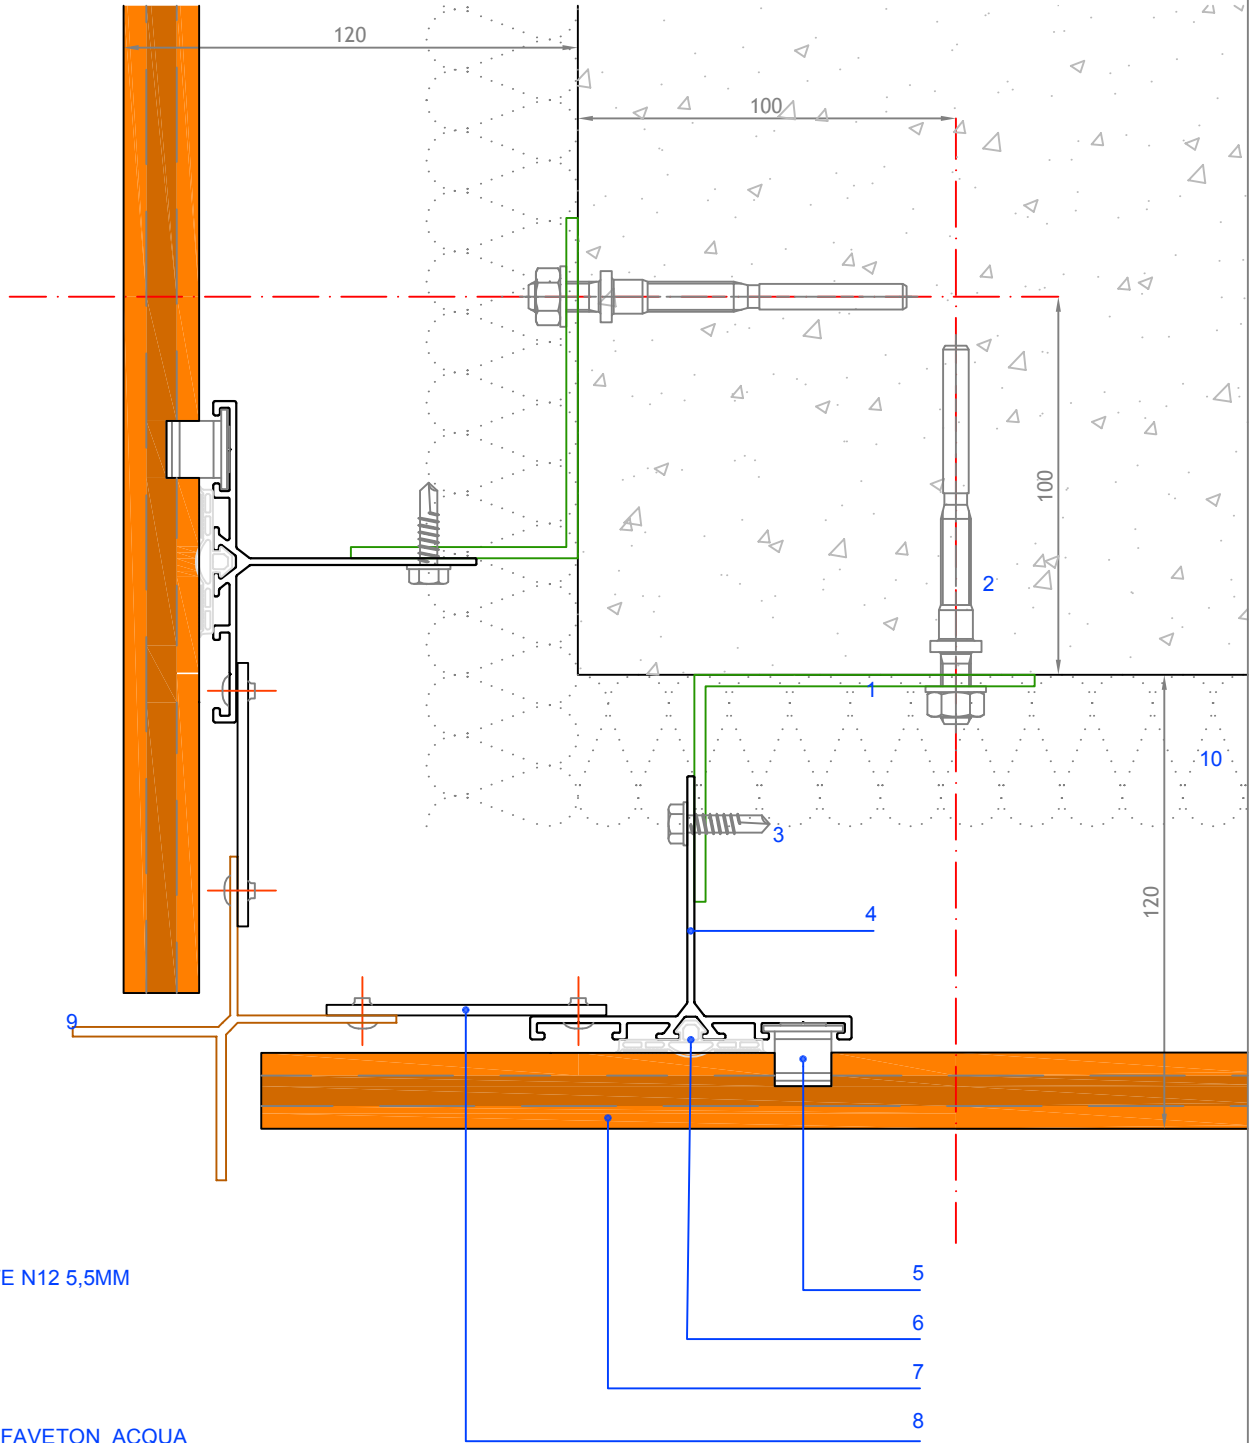

## LEYENDA :

1. MS / MR
2. TACO PLASTICO
3. AUTOTALADRANTE N12 5,5MM
4. PFC
5. CLIP
6. JUNTA EPDM
7. PIEZA CERAMICA FAVETON ACQUA
8. PLETINA, e=2mm.
9. PERFIL PARA REMATE DE ESQUINA
10. AISLANTE

Cotas en mm.

PROYECTO:  
FAVETON ACQUA LISA SAH

CLIENTE:

PLANO:  
Detalle de Encuentro Esquina con Perfil Abierto

Nº PLANO:

**FAVETON**  
TERRACOTA

EMPLAZAMIENTO DE OBRA:

ESCALA:

REVISION:

1:2

DIBUJADO POR:  
O.Benedicto


UBICACION INFORMATICA:

FECHA:

20/03/2019

# DETALLE ESQUINA EXTERIOR INGLETADA

escala: 1/2

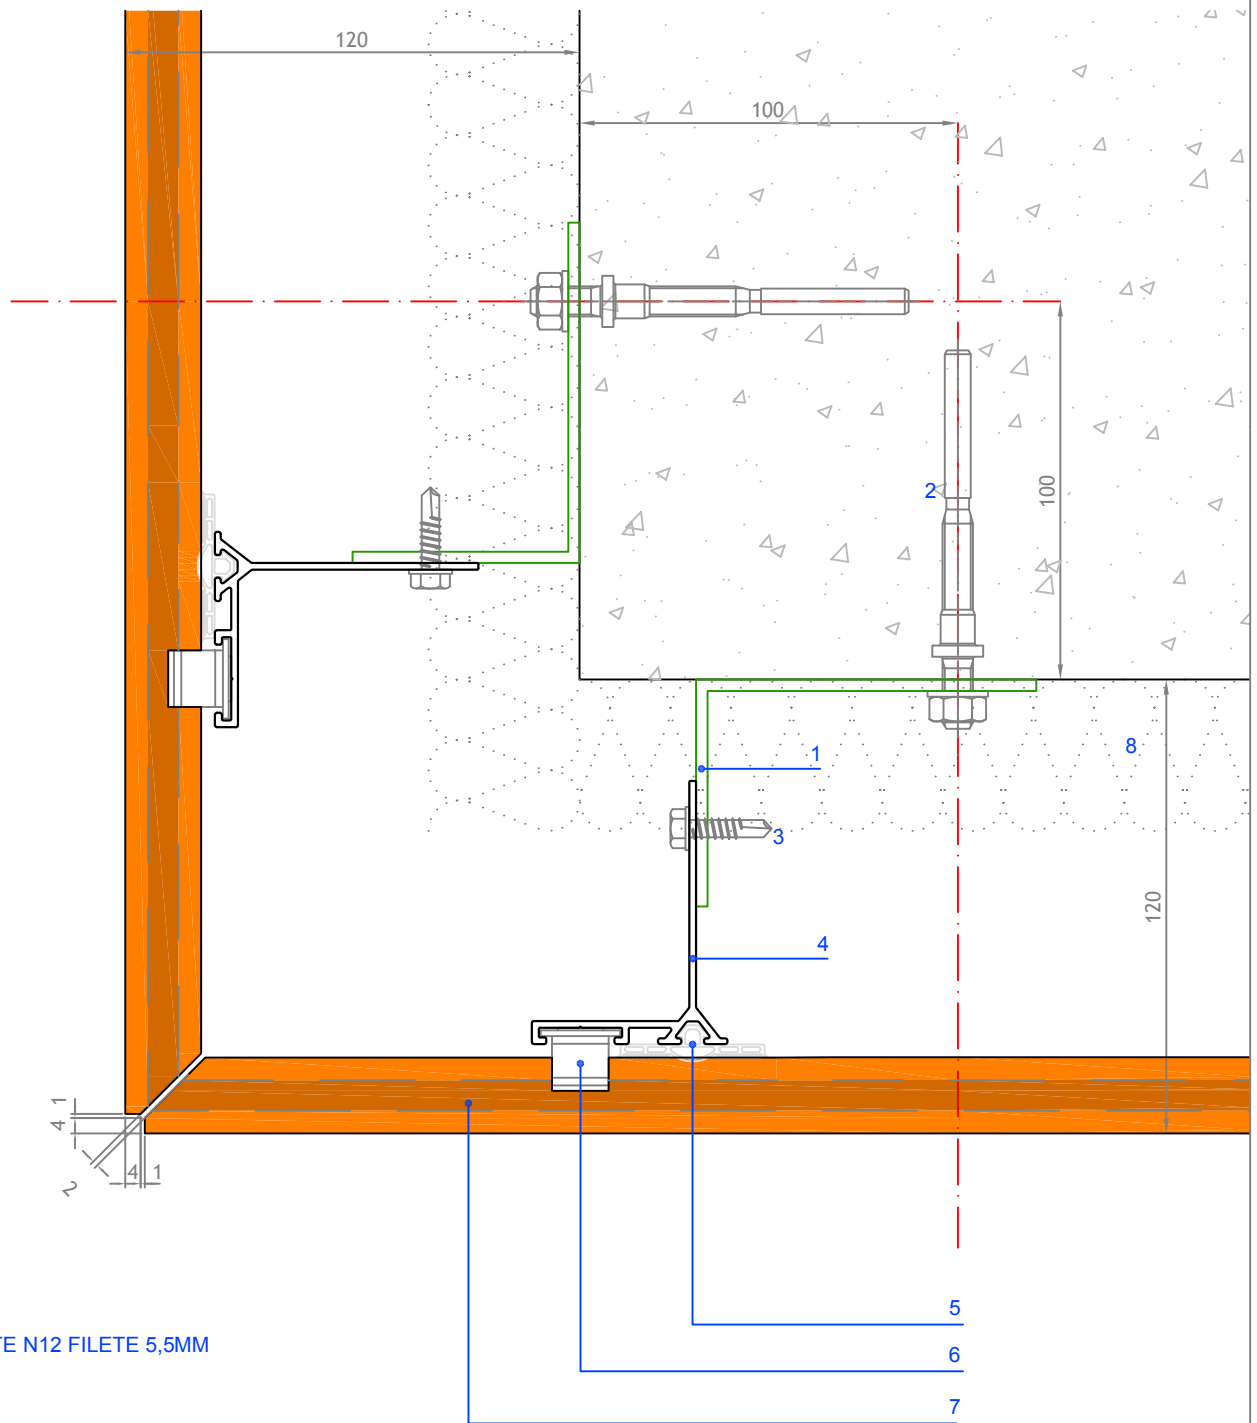

## LEYENDA :

1. MS / MR
2. TACO NYLON
3. AUTOTALADRANTE N12 FILETE 5,5MM
4. PFH
5. JUNTA EPDM
6. CLIP
7. PIEZA CERAMICA FAVETON ACQUA ONDULADO
8. AISLANTE

Cotas en mm.

PROYECTO:  
FAVETON ACQUA ONDULADO SAH

CLIENTE:

PLANO:  
Detalle de Encuentro Esquina Inglete

N° PLANO:

**FAVETON**  
TERRACOTA

EMPLAZAMIENTO DE OBRA:

ESCALA:  
1:2

REVISION:

DIBUJADO POR:  
O.Benedicto

UBICACION INFORMATICA:


FECHA:  
20/03/2019

# DETALLE ESQUINA INTERIOR

escala: 1/2.5

## LEYENDA :

1. MS / MR
2. TACO NYLON
3. AUTOTALADRANTE
4. PFH
5. CLIP
6. JUNTA EPDM
7. PIEZA CERAMICA FAVETON ACQUA ONDULADA
8. AISLANTE

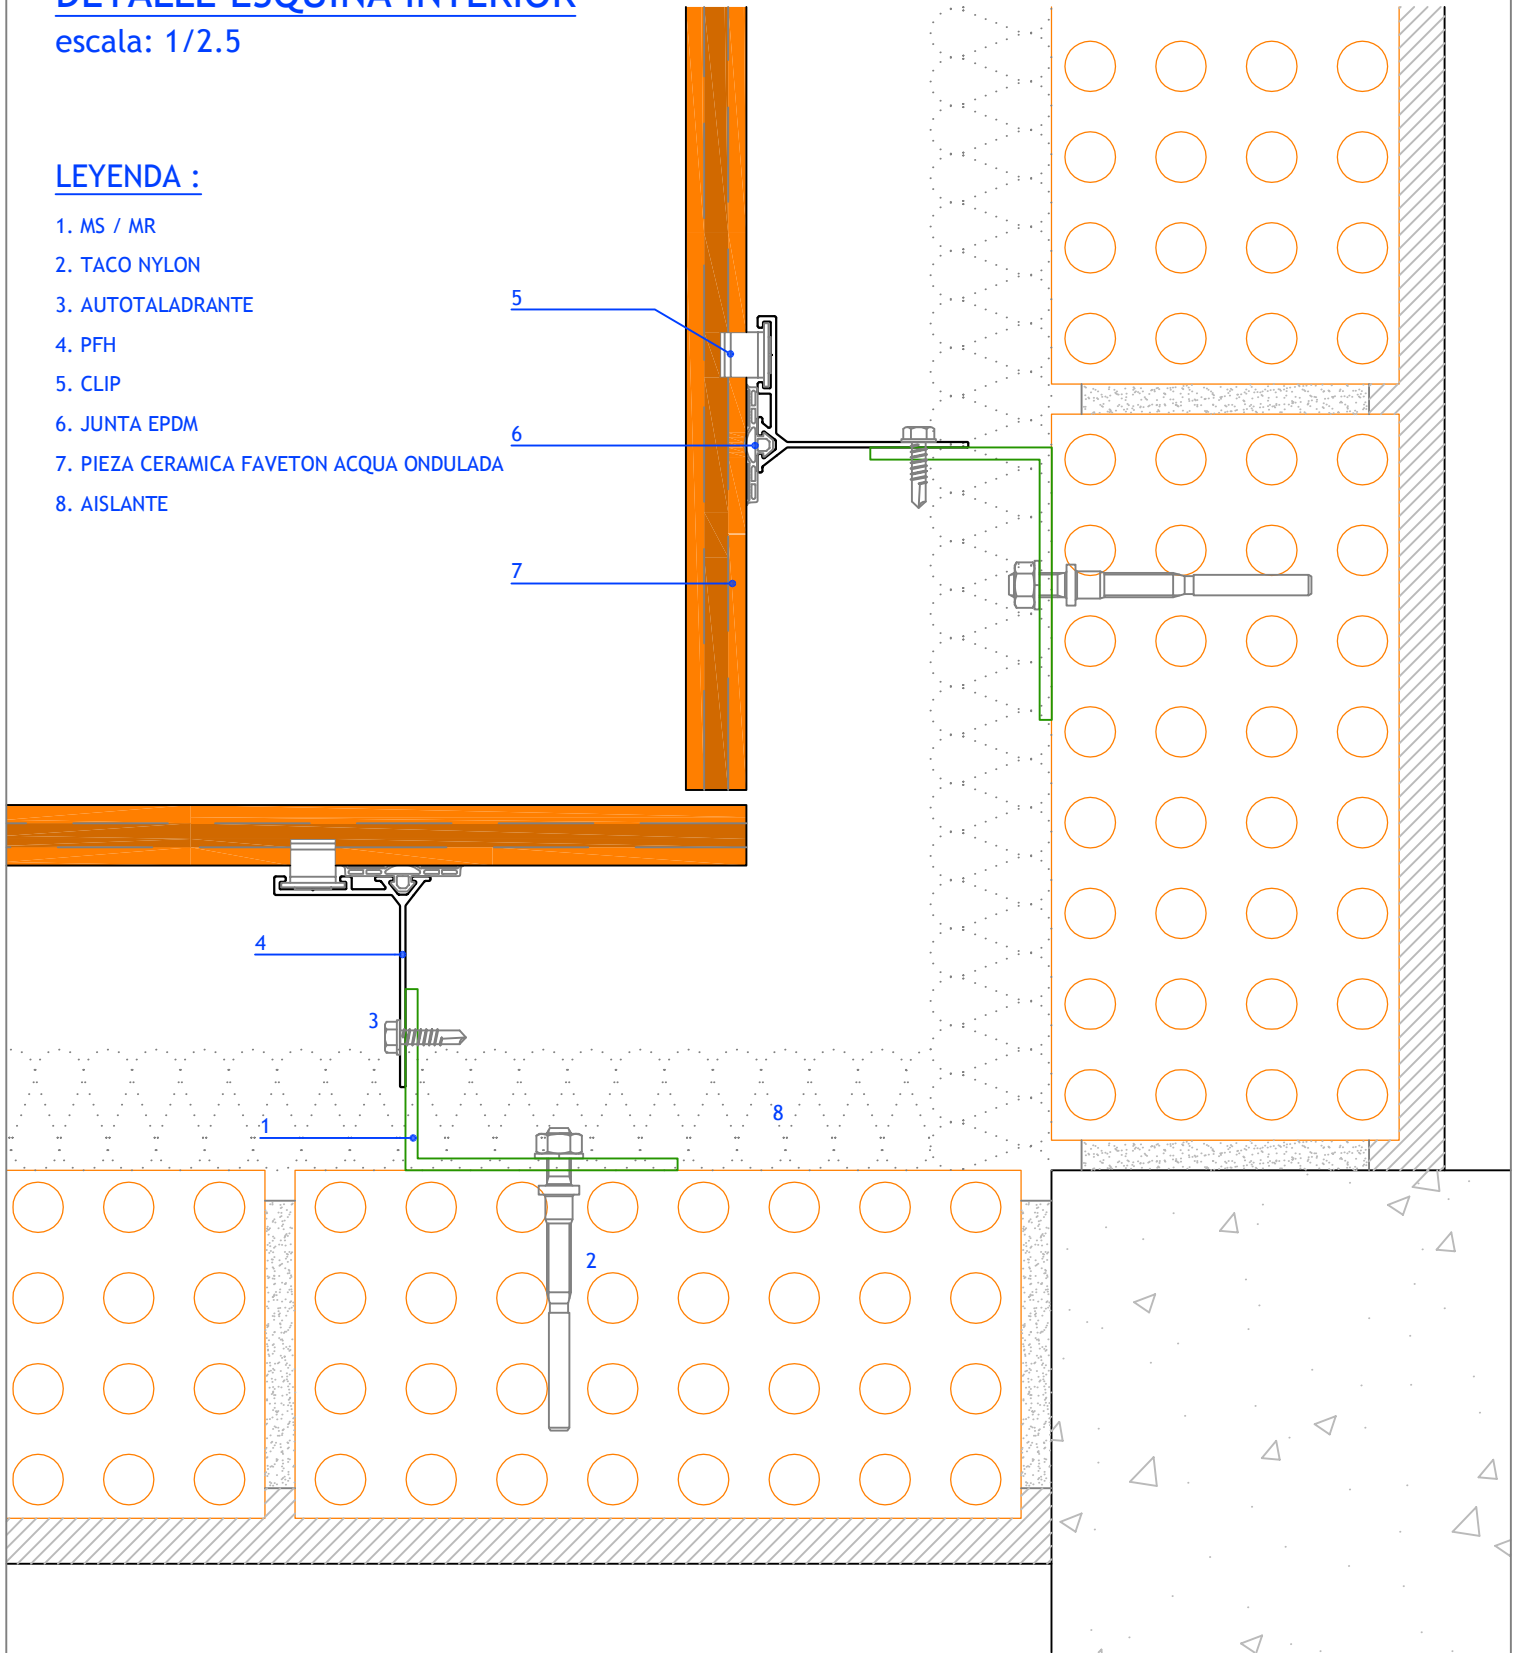

Cotas en mm.

PROYECTO:  
FAVETON ACQUA ONDULADA SAH

CLIENTE:

PLANO:  
Detalle de Encuentro Esquina Interior

Nº PLANO:

**FAVETON**  
TERRACOTA

EMPLAZAMIENTO DE OBRA:

ESCALA: 1:2.5  
REVISION:


DIBUJADO POR:  
O.Benedicto

UBICACION INFORMATICA:

FECHA:  
20/03/2019

# DETALLE ESQUINA EXTERIOR CON PERFIL METÁLICO ABIERTO

escala: 1/2

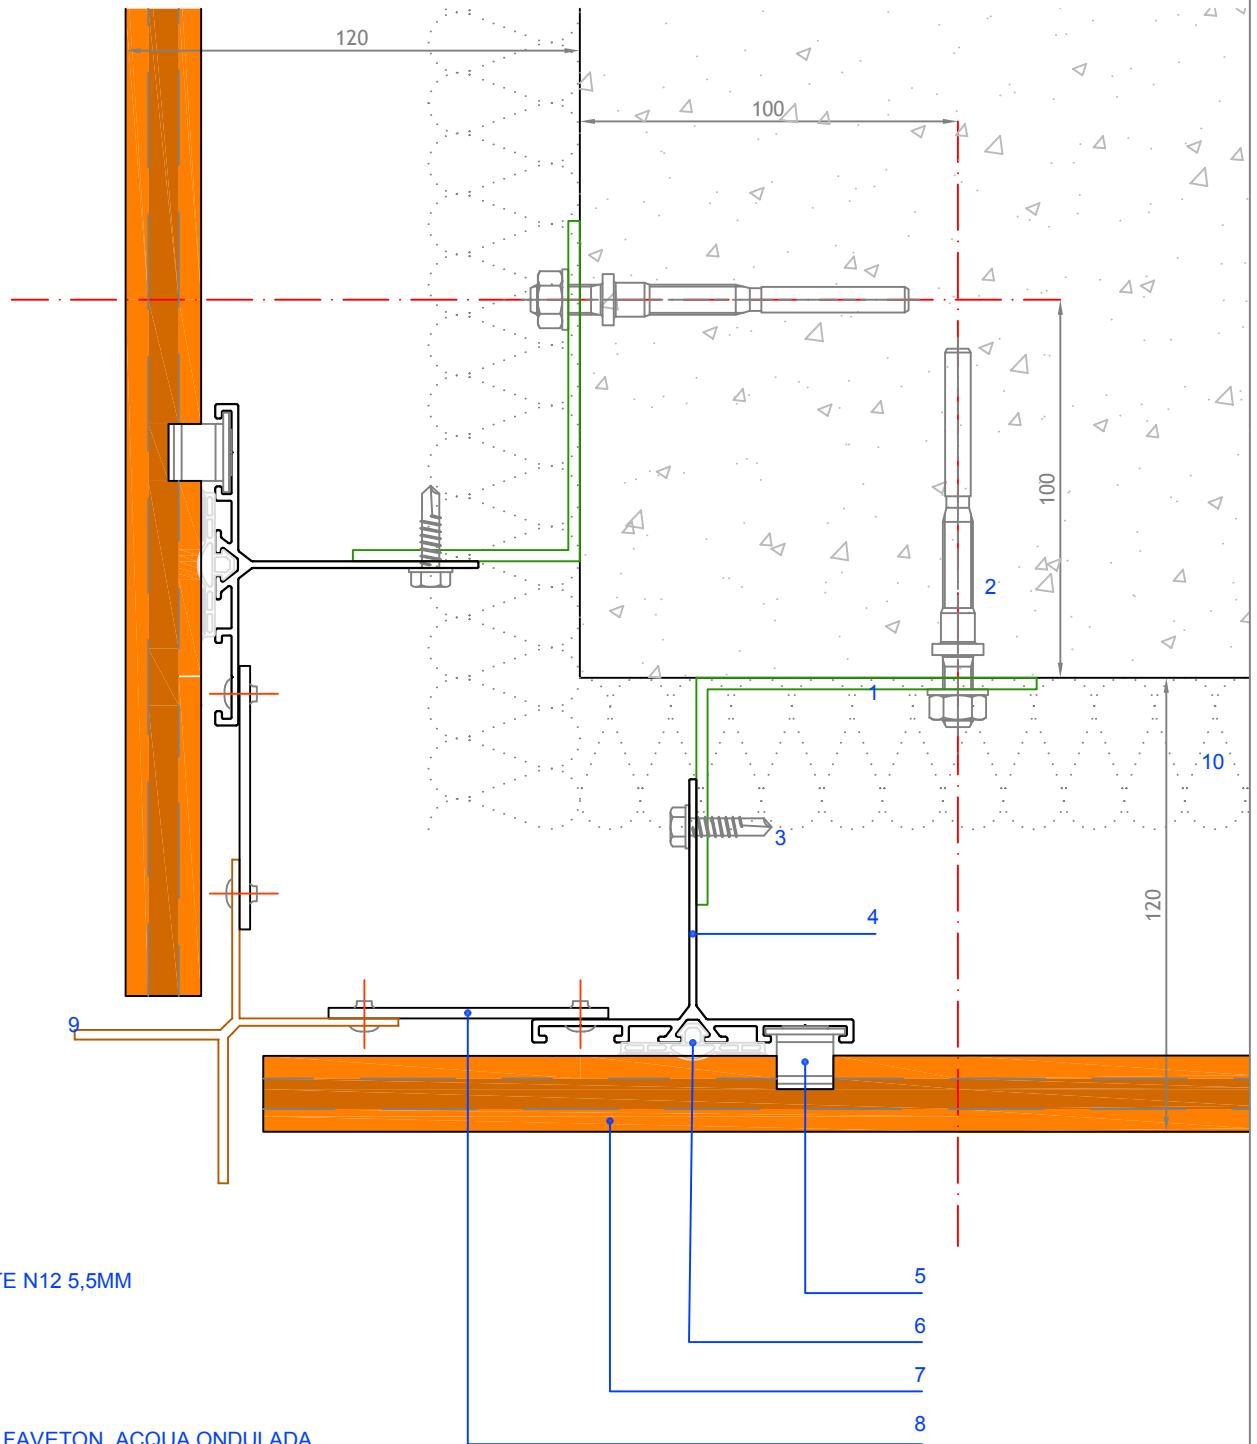

## LEYENDA :

1. MS / MR
2. TACO PLASTICO
3. AUTOTALADRANTE N12 5,5MM
4. PFC
5. CLIP
6. JUNTA EPDM
7. PIEZA CERAMICA FAVETON ACQUA ONDULADA
8. PLETINA, e=2mm.
9. PERFIL PARA REMATE DE ESQUINA
10. AISLANTE

Cotas en mm.

PROYECTO:  
FAVETON ACQUA ONDULADA SAH

CLIENTE:

PLANO:  
Detalle de Encuentro Esquina con Perfil Abierto

Nº PLANO:

**FAVETON**  
TERRACOTA

EMPLAZAMIENTO DE OBRA:

ESCALA: REVISION:

1:2

DIBUJADO POR:  
O.Benedicto

UBICACION INFORMATICA:

FECHA:  
20/03/2019