


DETALLE DE REMATE DE CORONACIÓN METÁLICA

ESCALA: 1/2.5

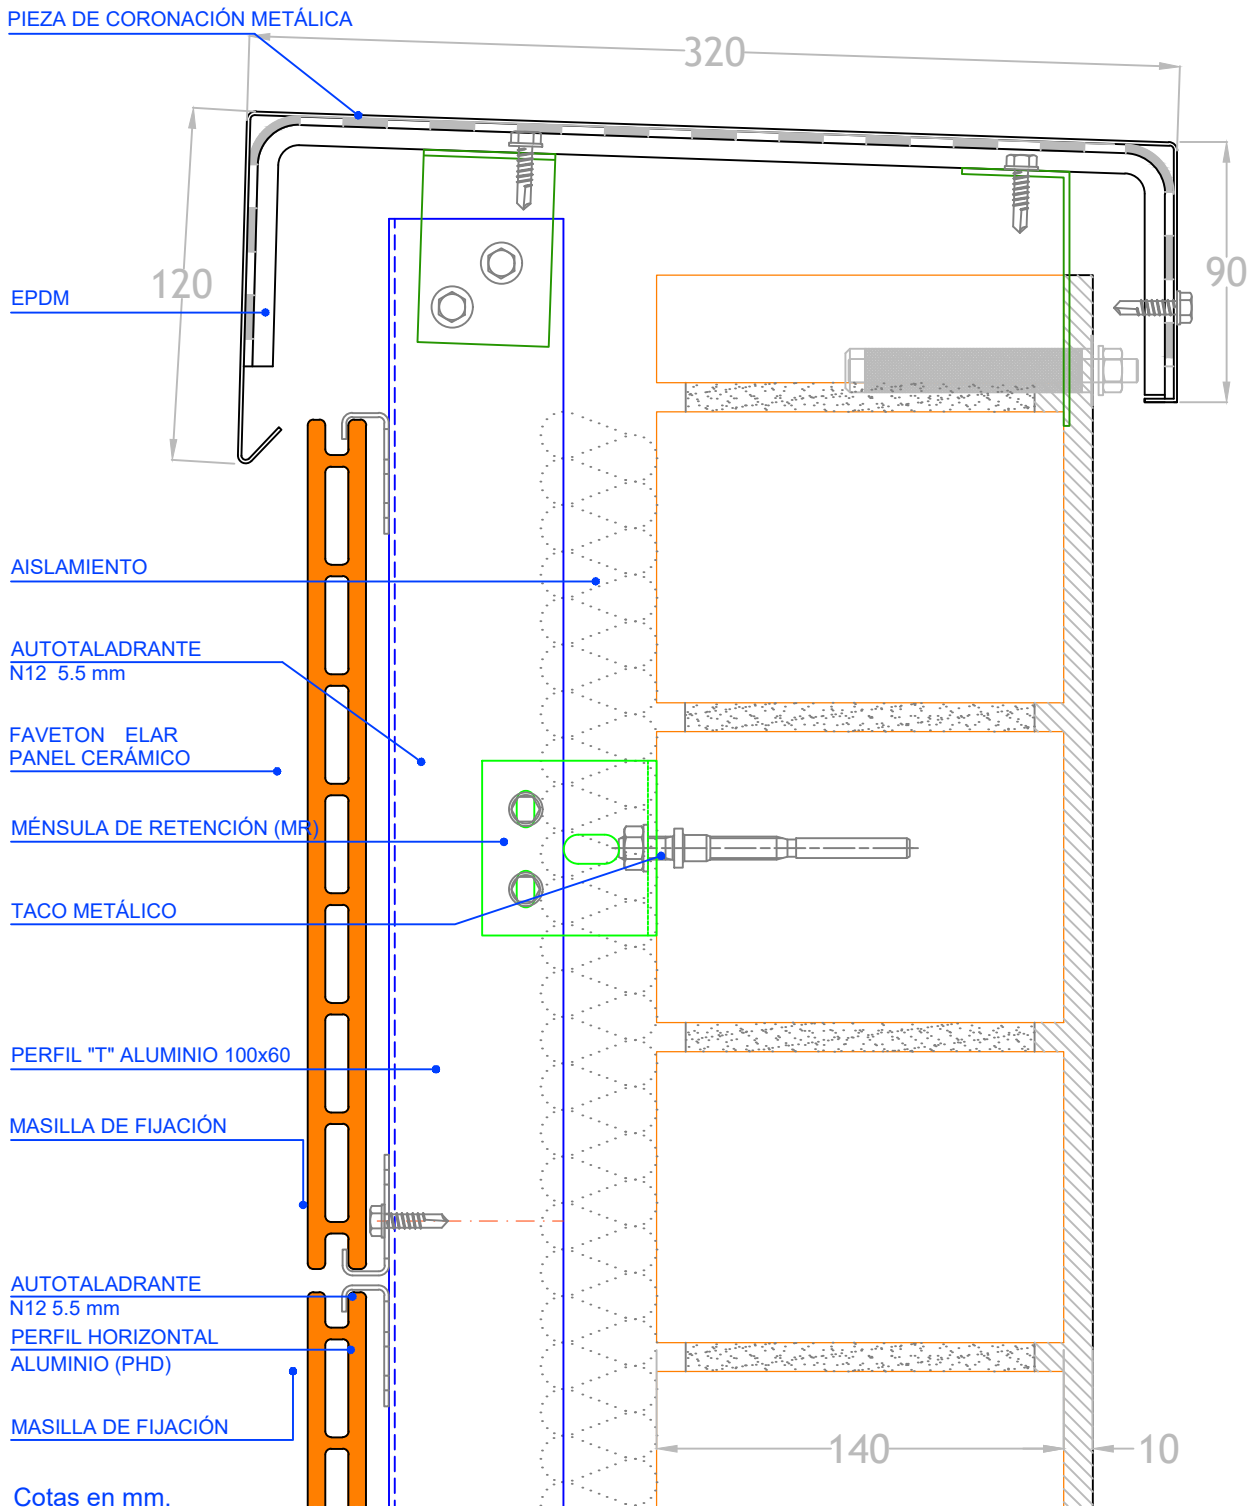

PROYECTO:

FAVETON ACQUA SAH

CLIENTE:

PLANO:

ACQUA Detalle de remate de coronación metálica

N° PLANO:

FAVETON
TERRACOTA

EMPLAZAMIENTO DE
OBRA:

DIBUJADO POR:
A. Giménez

UBICACION INFORMATICA:

ESCALA: REVISION:
1: 2.5 | 02

FECHA:
29/07/2019