




# SECCIÓN VERTICAL

escala: 1/8

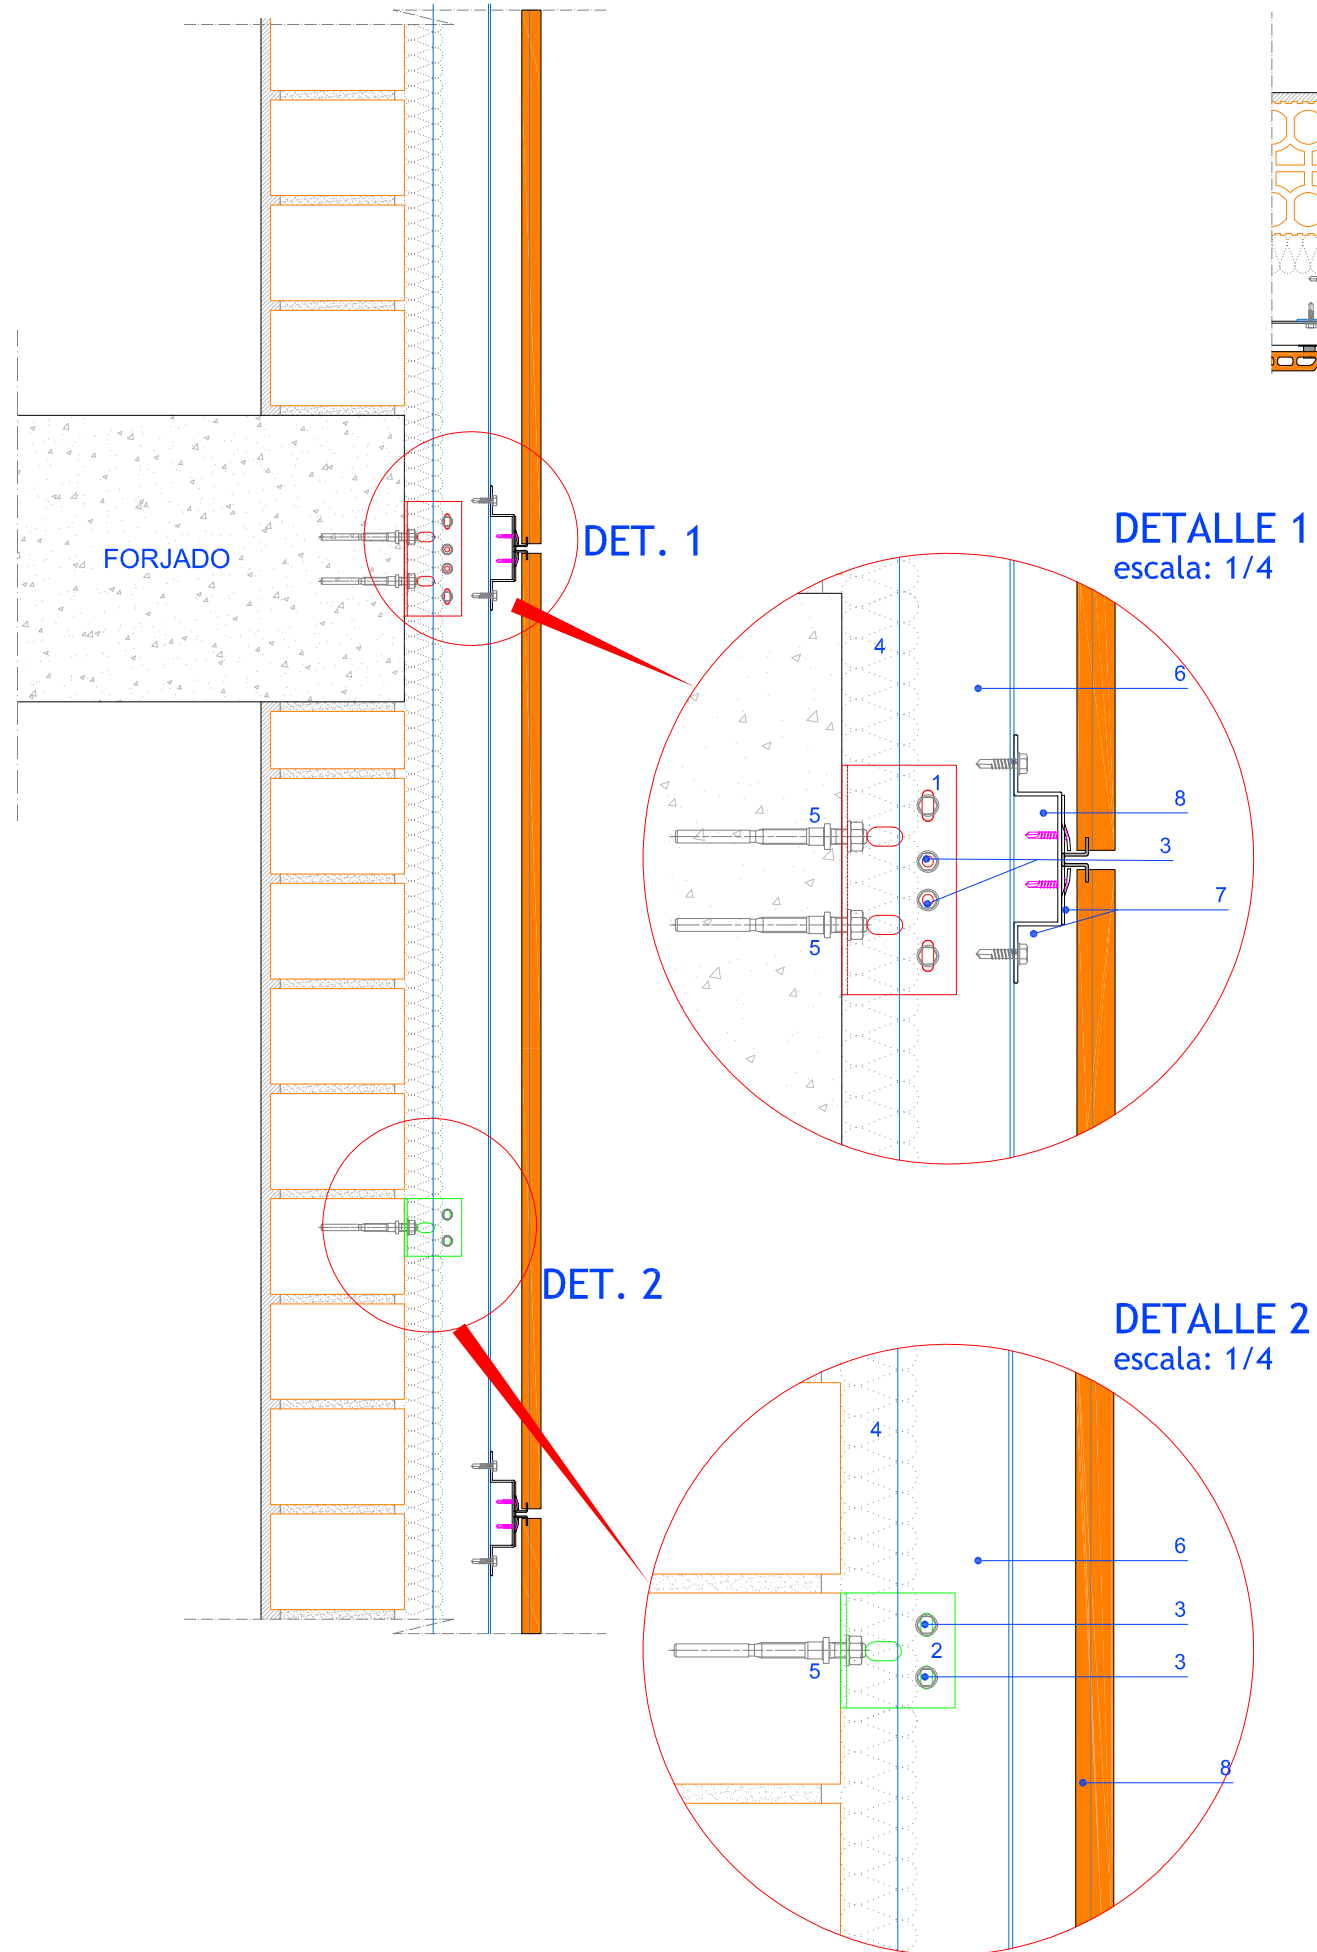

# SECCIÓN HORIZONTAL

escala: 1/8

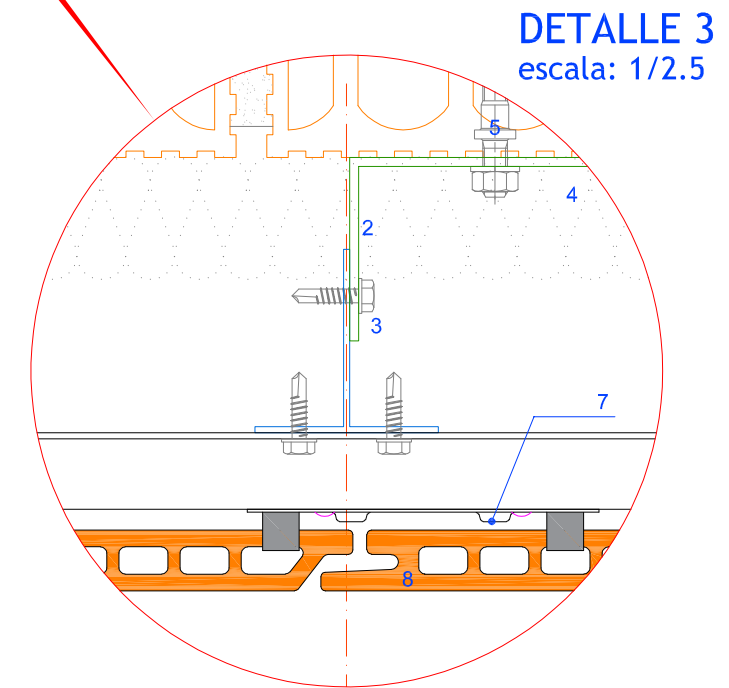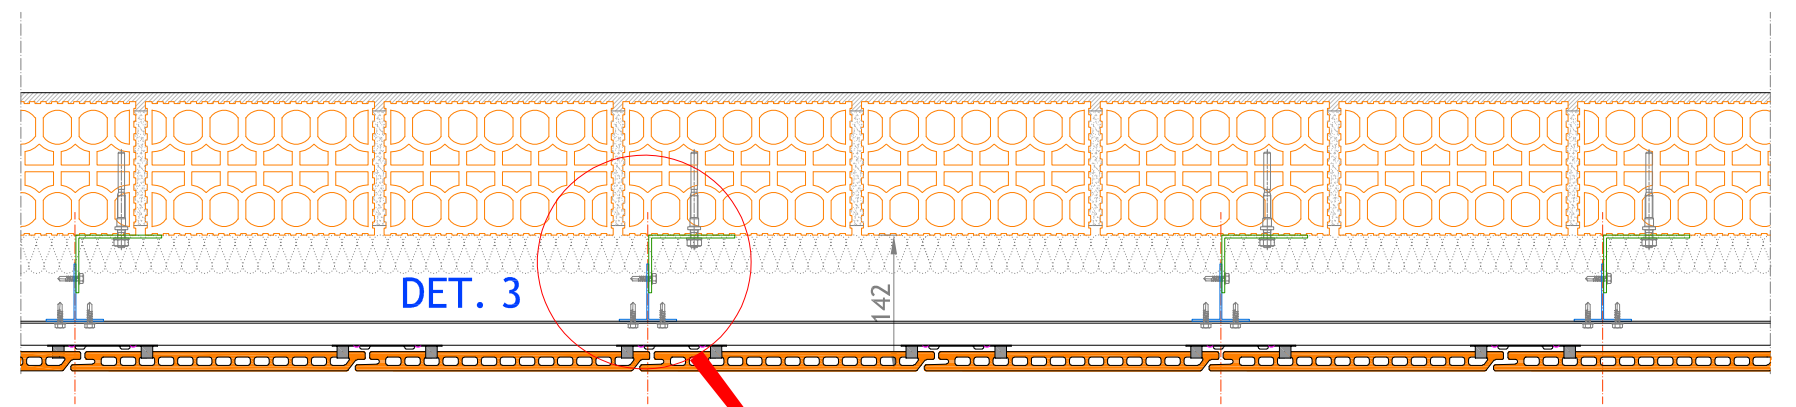

### LEYENDA :

- 1. MÉNSULA SUSTENTACIÓN
- 2. MÉNSULA RETENCIÓN
- 3. AUTOTALADRANTE N12 FILETE 5.5mm
- 4. AISLANTE
- 5. TACO NYLON
- 6. PERFIL VERTICAL 60x60
- 7. CLIP ACERO INOXIDABLE
- 8. PIEZA CERÁMICA FAVETON CERAM 20


### Cotas en mm.

PROYECTO: FAVETON CERAM 20 mm. SAC-G		CLIENTE:
PLANO: Sección Vertical - Sección Horizontal		Nº PLANO: FV000_01
EMPLAZAMIENTO DE OBRA:		ESCALA: REVISION: VARIAS
DIBUJADO POR: O.Benedicto		UBICACION INFORMATICA: FECHA: 26/04/2018

**FAVETON**  
TERRACOTA



# SECCIÓN VERTICAL

escala: 1/8

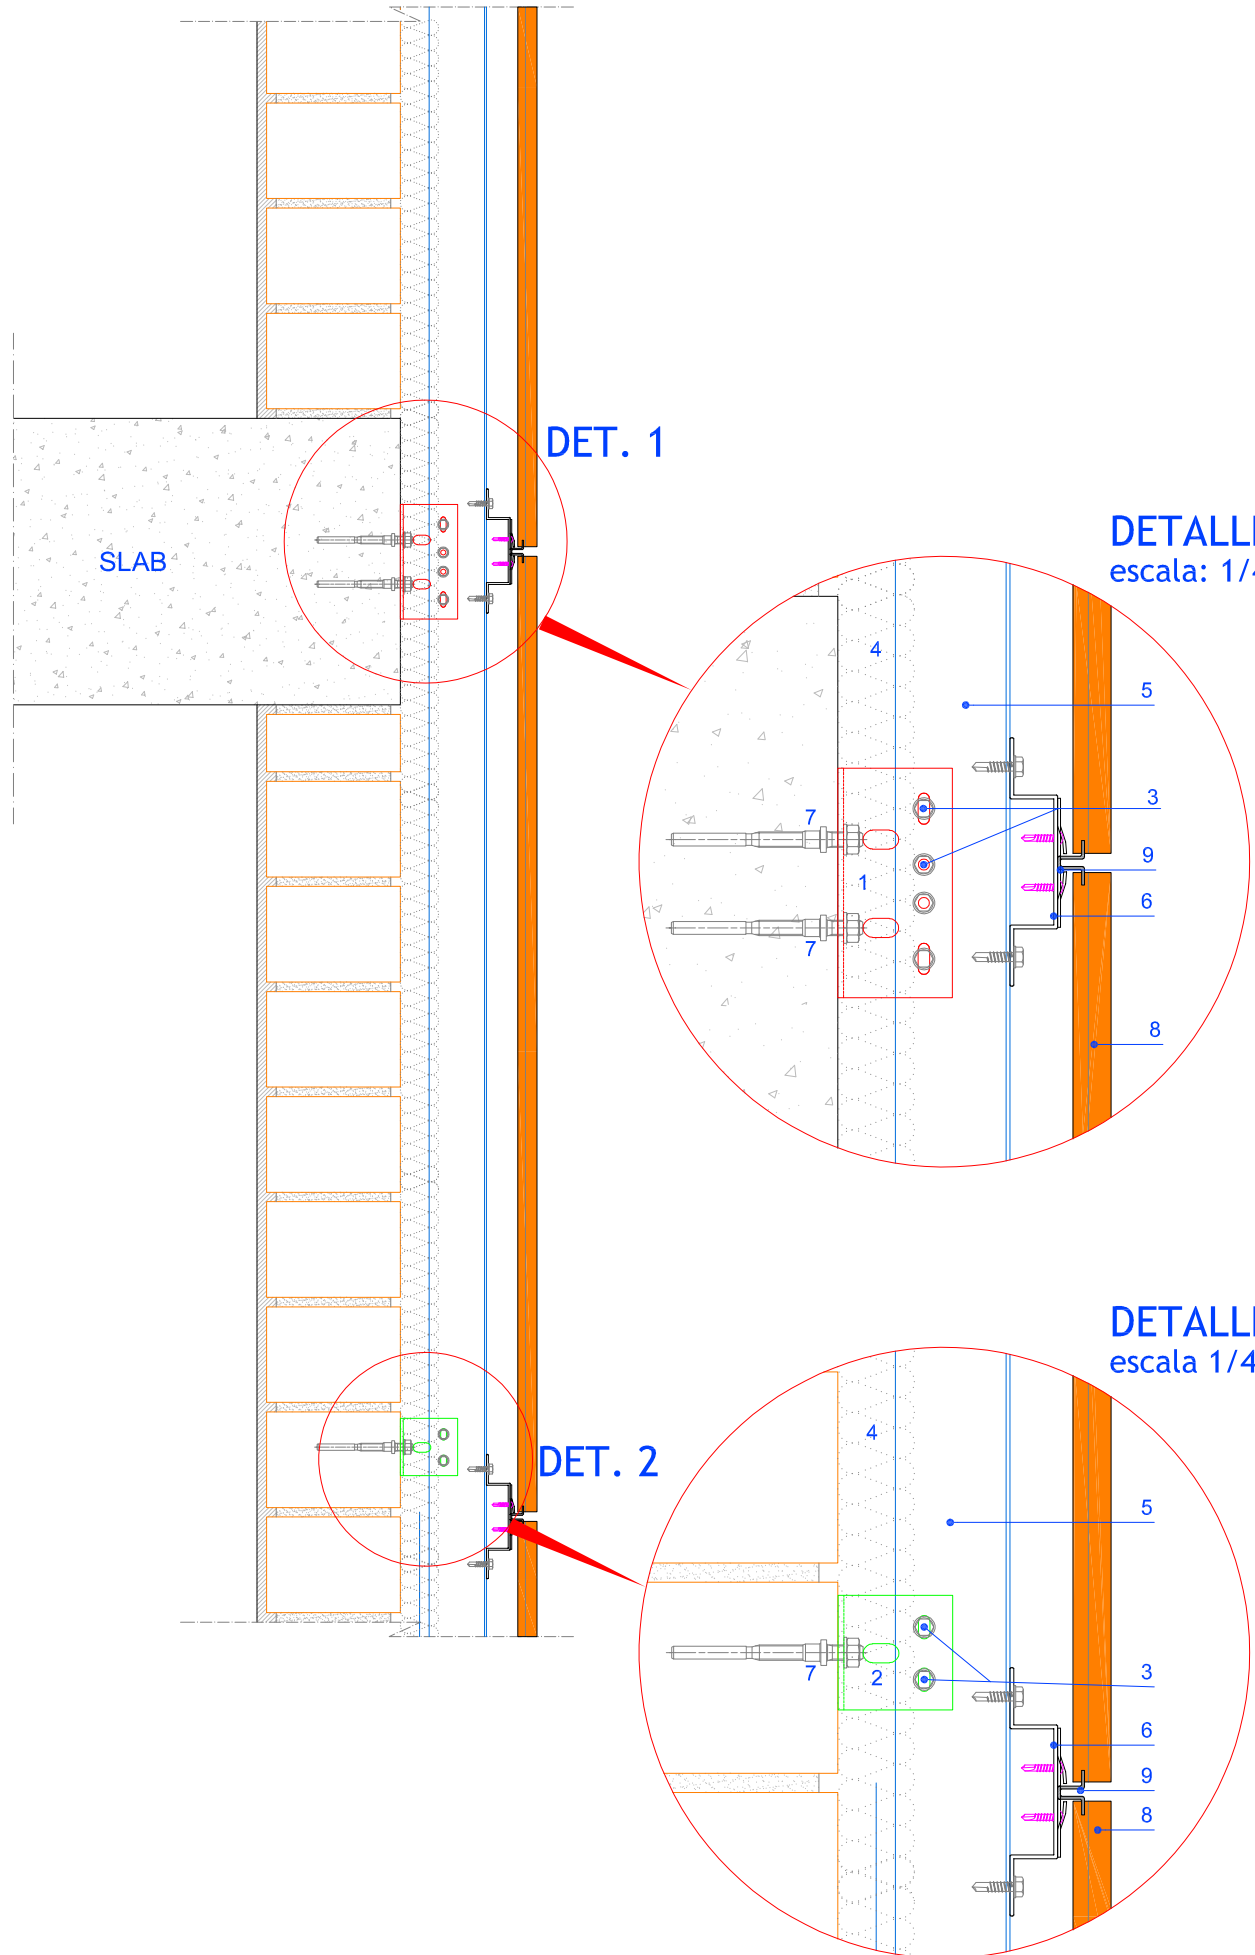

# SECCION HORIZONTAL:

escala: 1/8

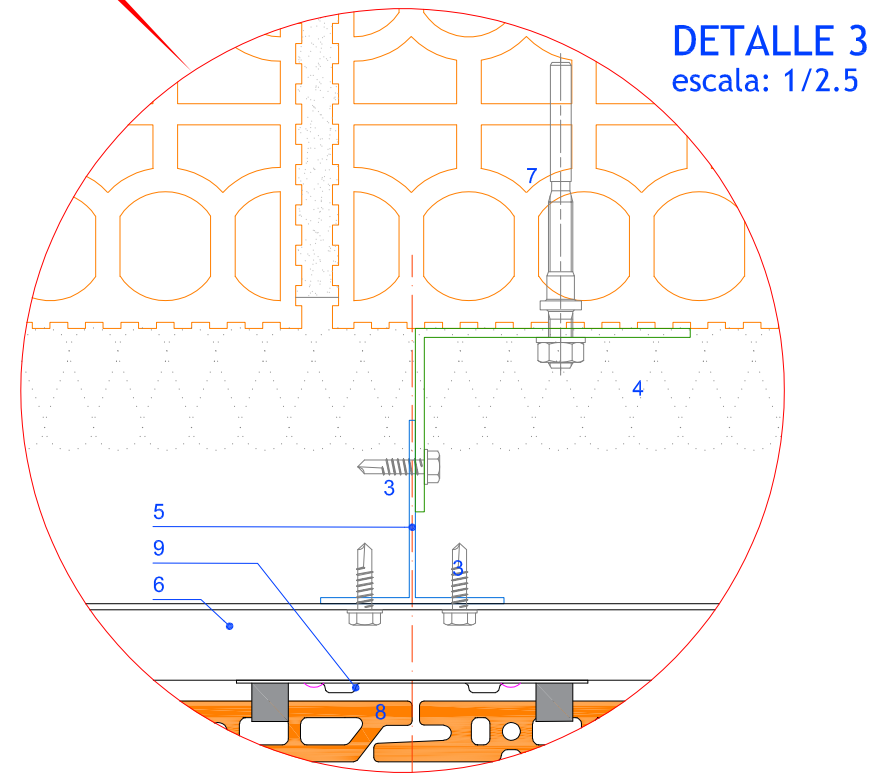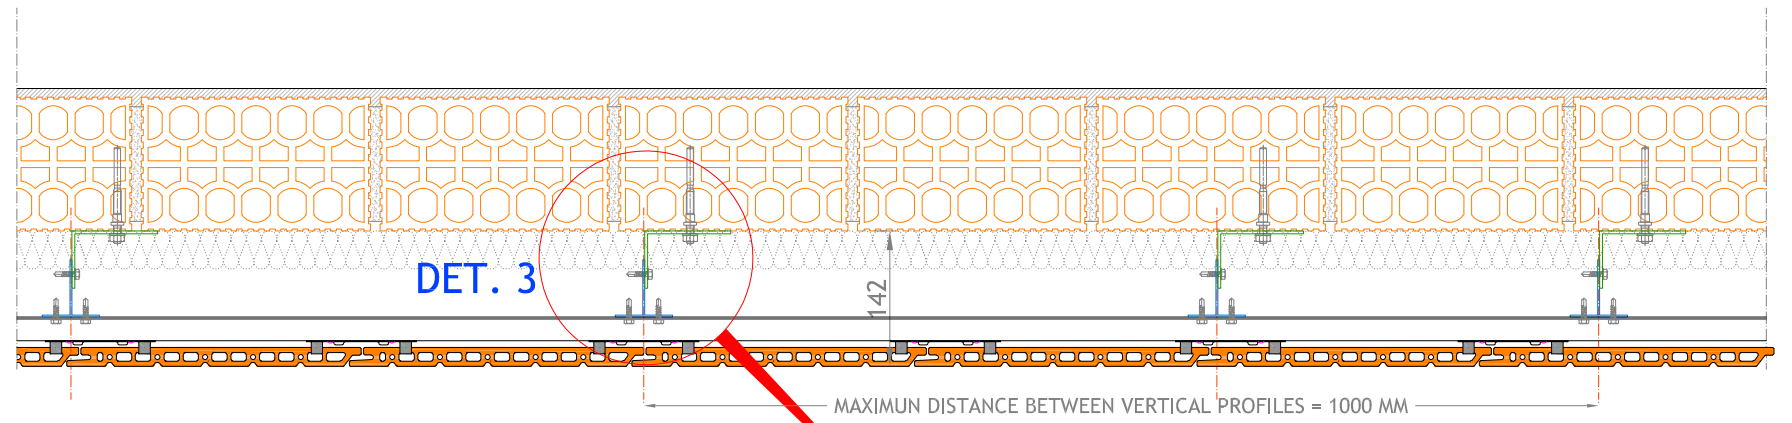

DETALLE 1  
escala: 1/4

DETALLE 3  
escala: 1/2.5

DETALLE 2  
escala 1/4

### LEYENDA:

- 1. MENSULA SUSTENTACION
- 2. MENSULA RETENCION
- 3. AUTOTALADRANTE 5,5
- 4. AISLAMIENTO
- 5. PERFIL VERTICAL T 60x60 mm
- 6. PERFIL HORIZONTAL OMEGA
- 7. TACO PLASTICO
- 8. FAVETON CERAM 20 PIEZA CERÁMICA
- 9. CLIP ACERO INOXIDABLE

Medidas en mm.

PROYECTO: FAVETON SAC-OMEGA		CLIENTE:	
PLANO: Vertical - Horizontal Section Ventilated Facade			Nº PLANO:
UBICACION:		ESCALA:	REVISION:
DIBUJADO POR: A.Castelreanas		LOCALIZACIÓN INFORMATICA:	FECHA: 03/07/18

**FAVETON**  
TERRACOTA