


# DETALLE ESQUINA EXTERIOR INGLETADA

escala: 1/2

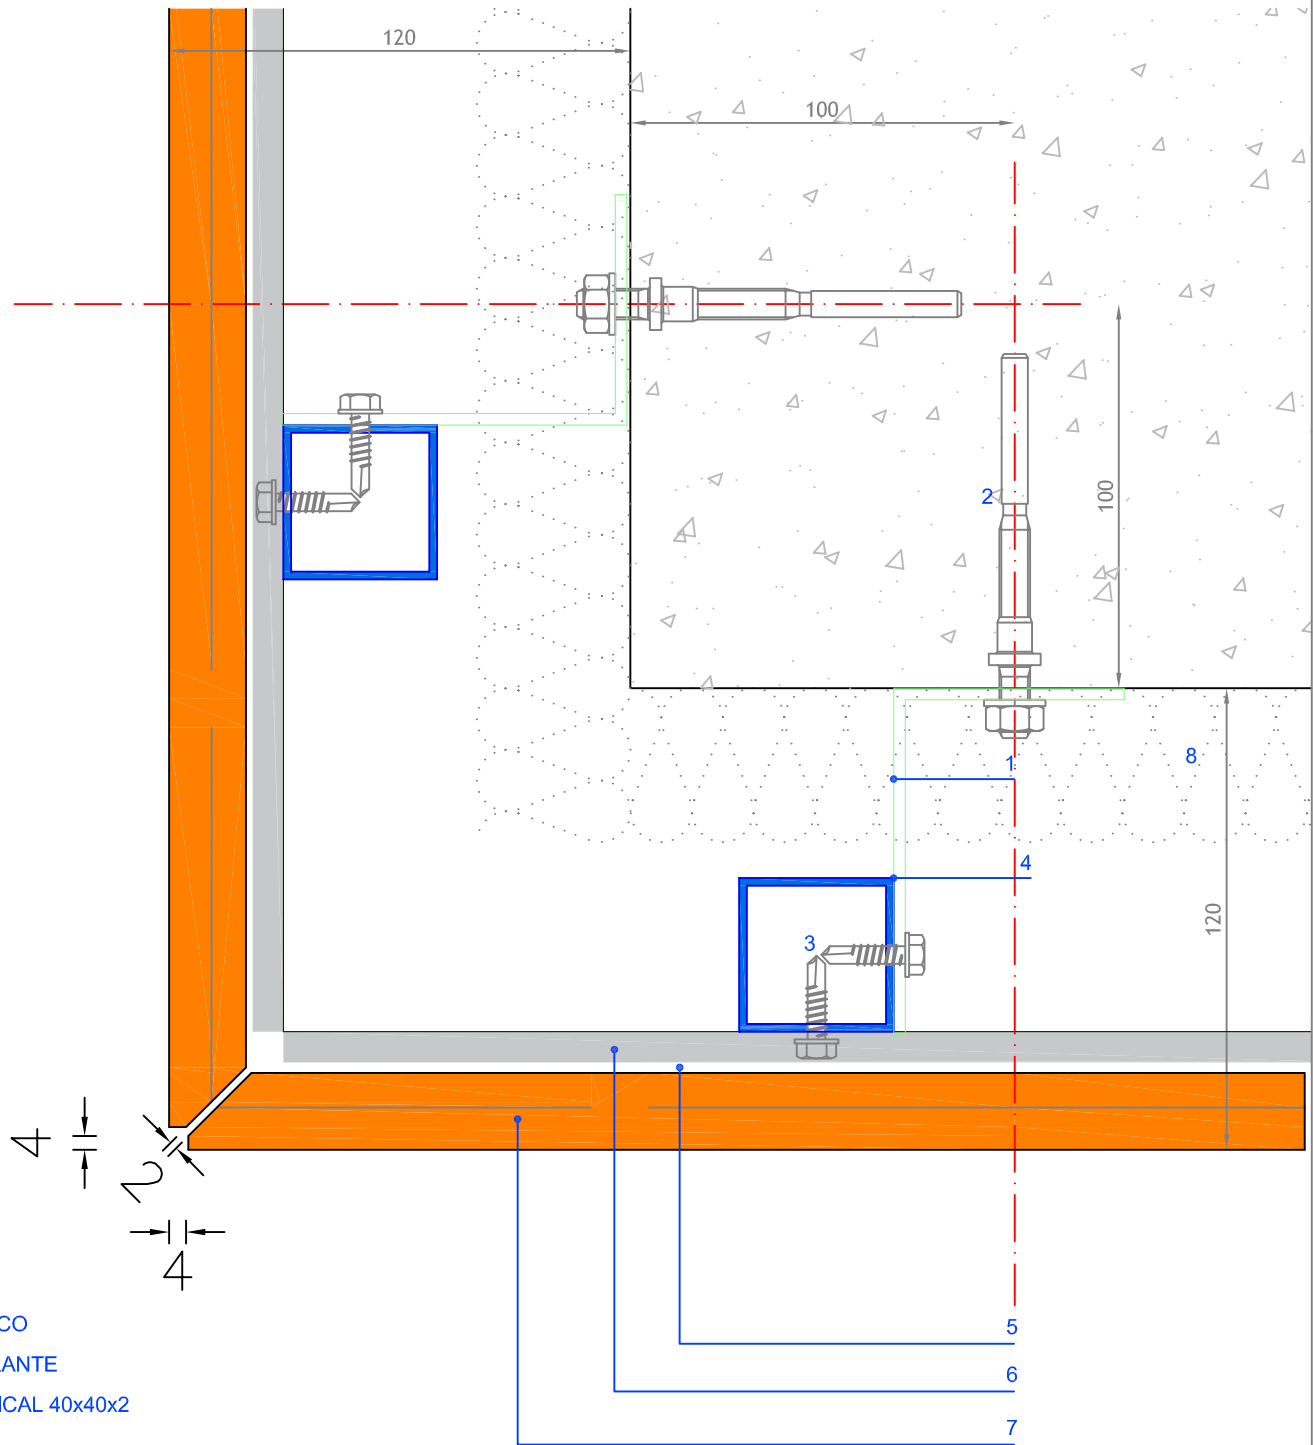

## LEYENDA :

1. MS / MR
2. TACO PLÁSTICO
3. AUTOTALADRANTE
4. PERFIL VERTICAL 40x40x2
5. JUNTA EPDM
6. PERFIL HORIZONTAL INTERMEDIO
7. PIEZA CERAMICA FAVETON CERAM 20 INGLETADA
8. AISLANTE

Cotas en mm.

PROYECTO:  
FAVETON CERAM 20 mm. SAH

CLIENTE:

PLANO:  
Detalle de Encuentro Esquina Inglete

Nº PLANO:

**FAVETON**  
TERRACOTA

EMPLAZAMIENTO DE OBRA:

ESCALA:

1:2

REVISION:

DIBUJADO POR:  
O.Benedicto

UBICACION INFORMATICA:

FECHA:


20/04/2017

# DETALLE ESQUINA INTERIOR

escala: 1/2.5

## LEYENDA :

1. MS / MR
2. TACO NYLON
3. AUTOTALADRANTE
4. PERFIL VERTICAL 40x40x2
5. PERFIL HORIZONTAL DOBLE
6. JUNTA EPDM
7. PIEZA CERAMICA FAVETON CERAM 20
8. AISLANTE

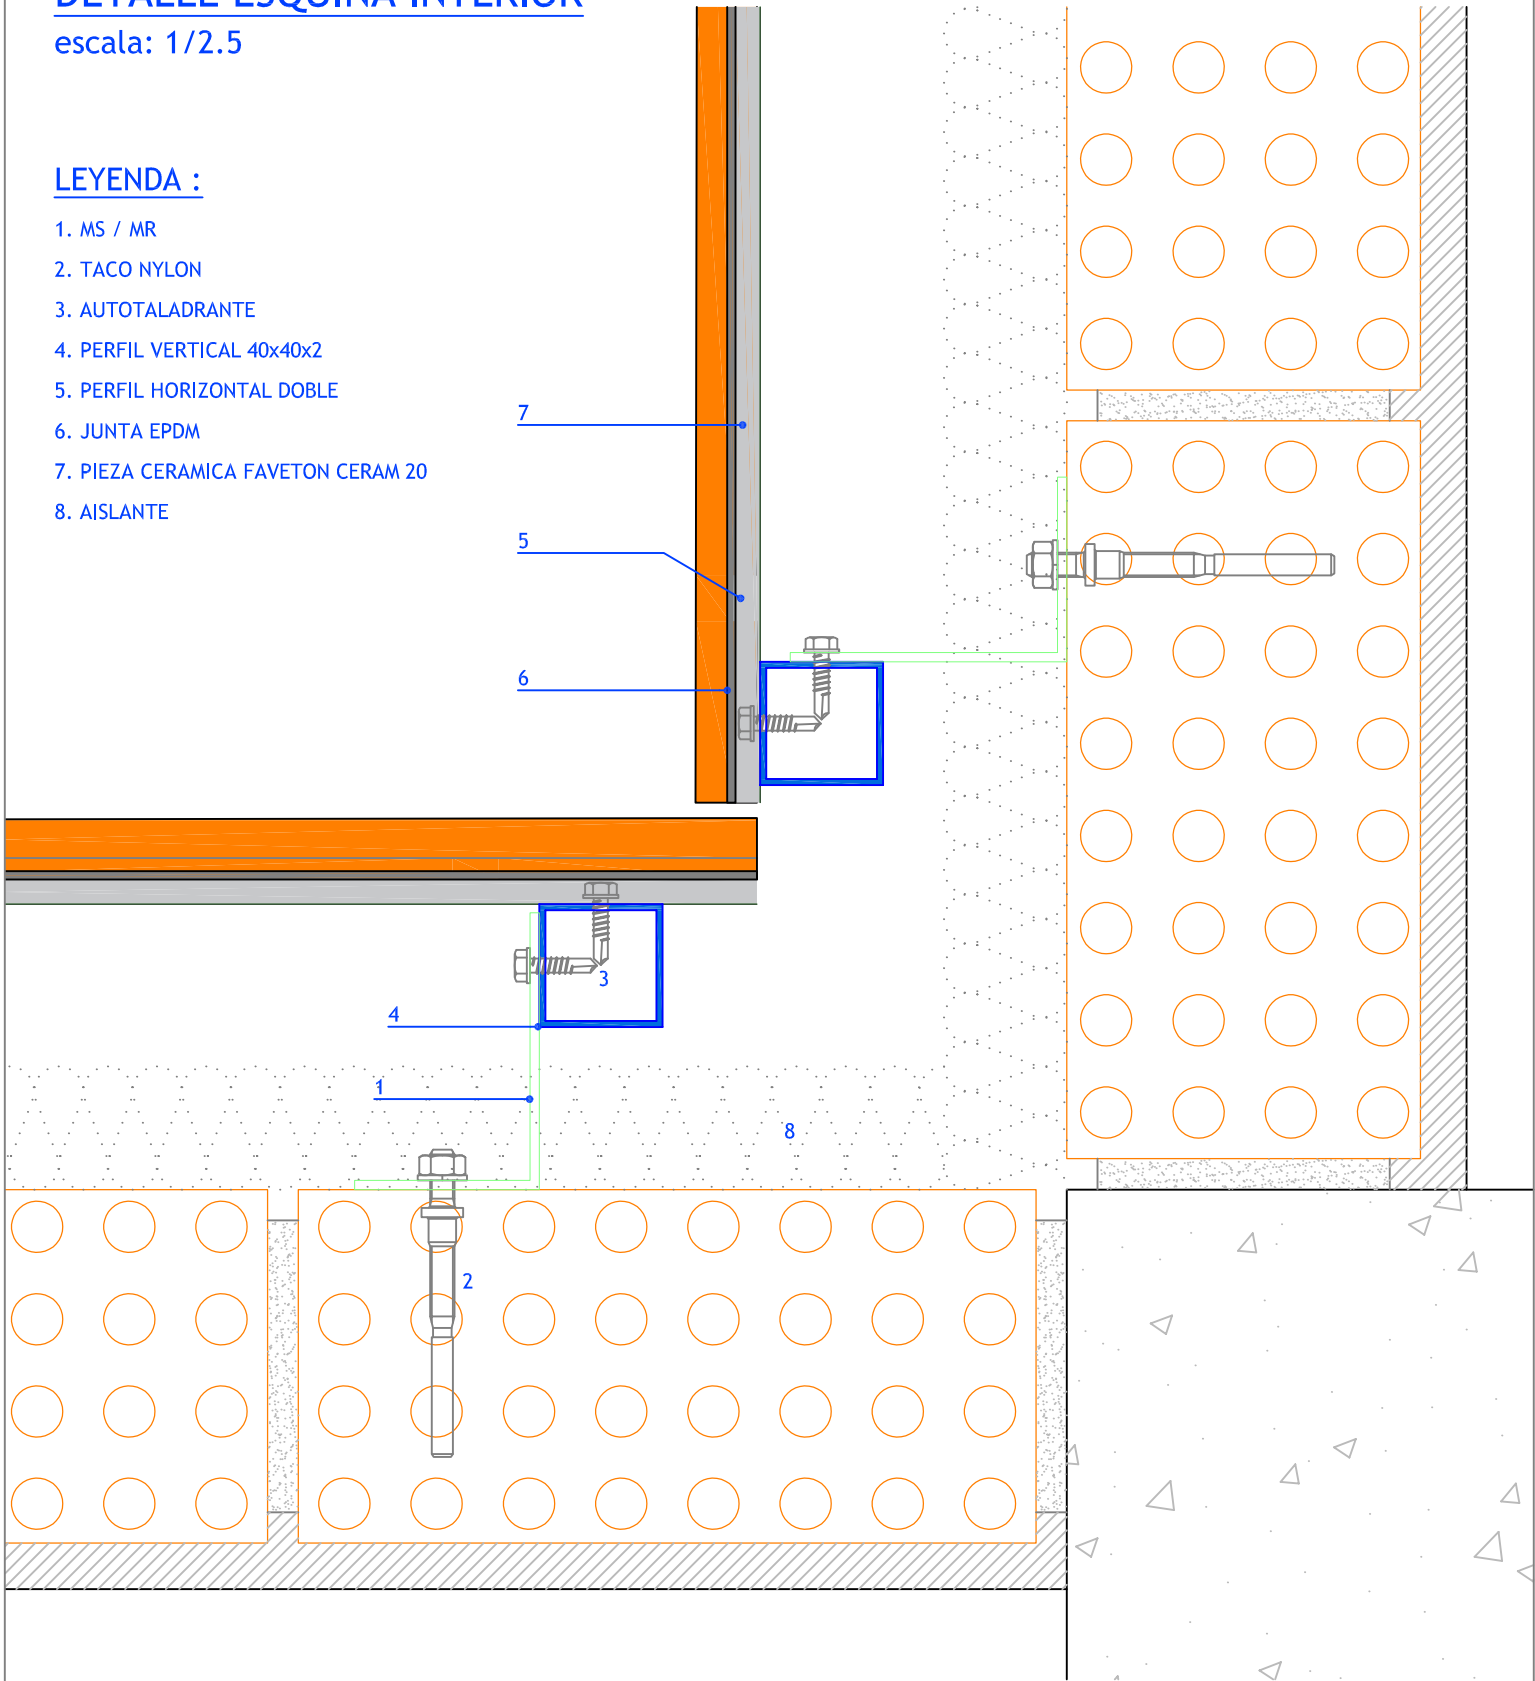

Cotas en mm.

PROYECTO:  
FAVETON CERAM 20 mm. SAC

CLIENTE:

PLANO:  
Detalle de Encuentro Esquina Interior

Nº PLANO:

**FAVETON**  
TERRACOTA

EMPLAZAMIENTO DE OBRA:

ESCALA:

REVISION:

1:2.5


DIBUJADO POR:

UBICACION INFORMATICA:

FECHA:

# DETALLE ESQUINA EXTERIOR CON PERFIL METÁLICO ABIERTO

escala: 1/2

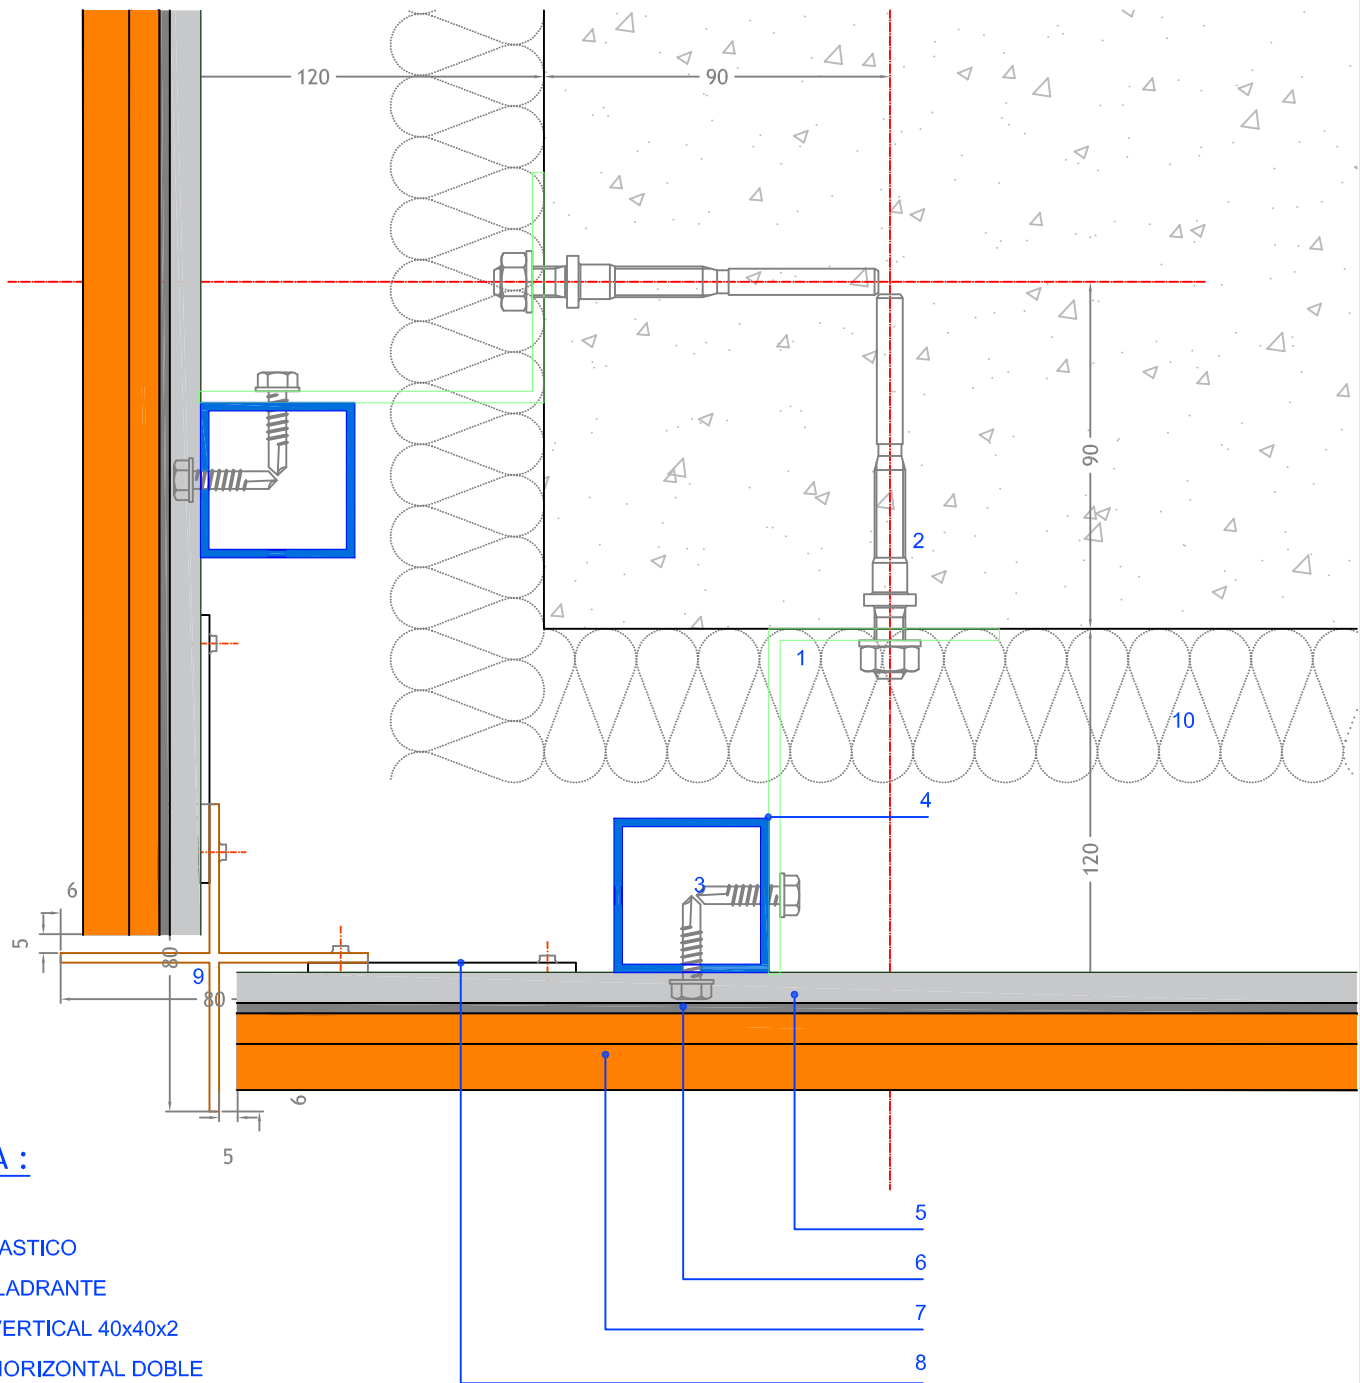

## LEYENDA :

1. MS / MR
2. TACO PLASTICO
3. AUTOTALADRANTE
4. PERFIL VERTICAL 40x40x2
5. PERFIL HORIZONTAL DOBLE
6. JUNTA EPDM
7. PIEZA CERAMICA FAVETON CERAM 20
8. PLETINA, e=2mm.
9. PERFIL PARA REMATE DE ESQUINA
10. AISLANTE

Cotas en mm.

PROYECTO:  
FAVETON CERAM 20 mm. SAC

CLIENTE:

PLANO:  
Detalle de Encuentro Esquina con Perfil Abierto

Nº PLANO:

**FAVETON**  
TERRACOTA

EMPLAZAMIENTO DE OBRA:

ESCALA:

REVISION:

1:2

DIBUJADO POR:  
O.Benedicto

UBICACION INFORMATICA:

FECHA:

27/04/2018