


DETALLE DE CORONACIÓN METÁLICO

escala: 1/2.5

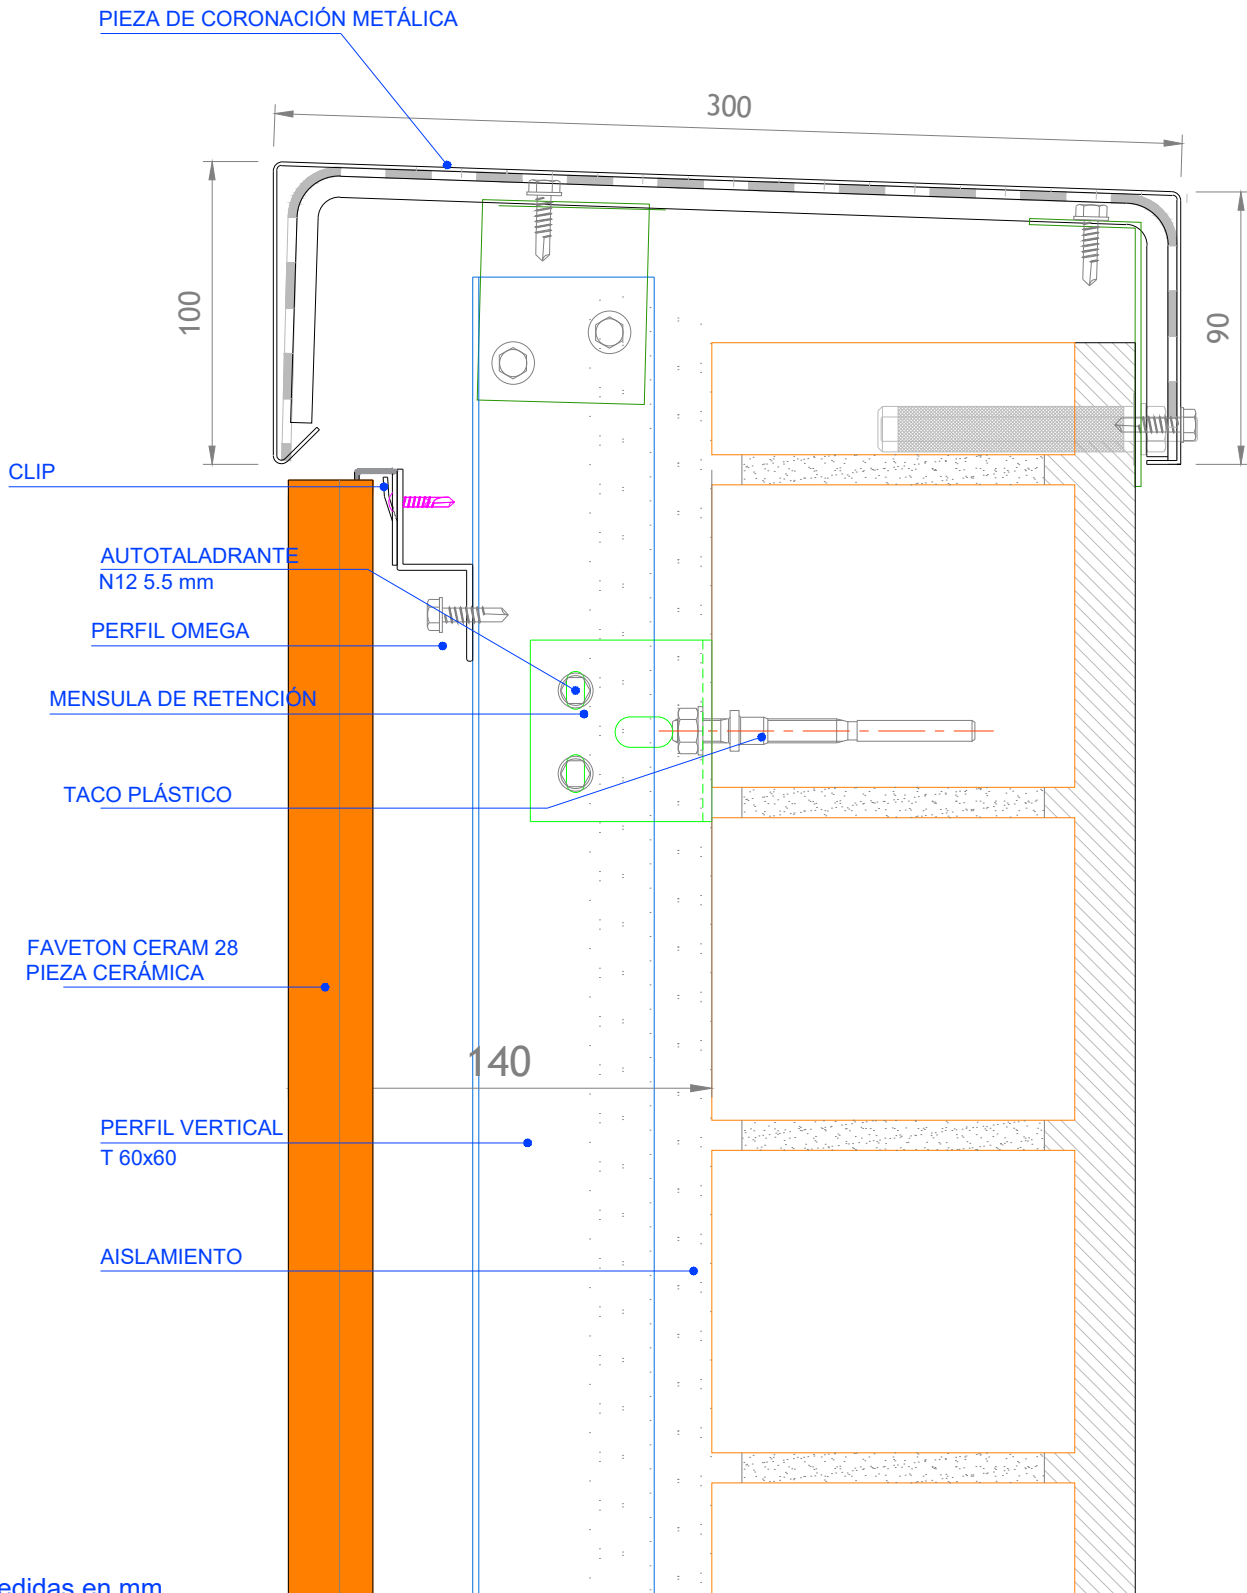

Medidas en mm.

PROYECTO:
FAVETON CERAM 28 mm. SAC-G

CLIENTE:

PLANO:
Detalle de coronación metálica

PLANO Nº:

FAVETON
TERRACOTA

EMPLAZAMIENTO OBRA:

ESCALA: 1:2.5
REVISION: 0

DIBUJADO POR:
O.Benedicto

UBICACIÓN INFORMÁTICA:

FECHA:
26/04/2018