


DETALLE RECERCADO CERÁMICO: DINTEL CON PERSIANA

escala: 1/2

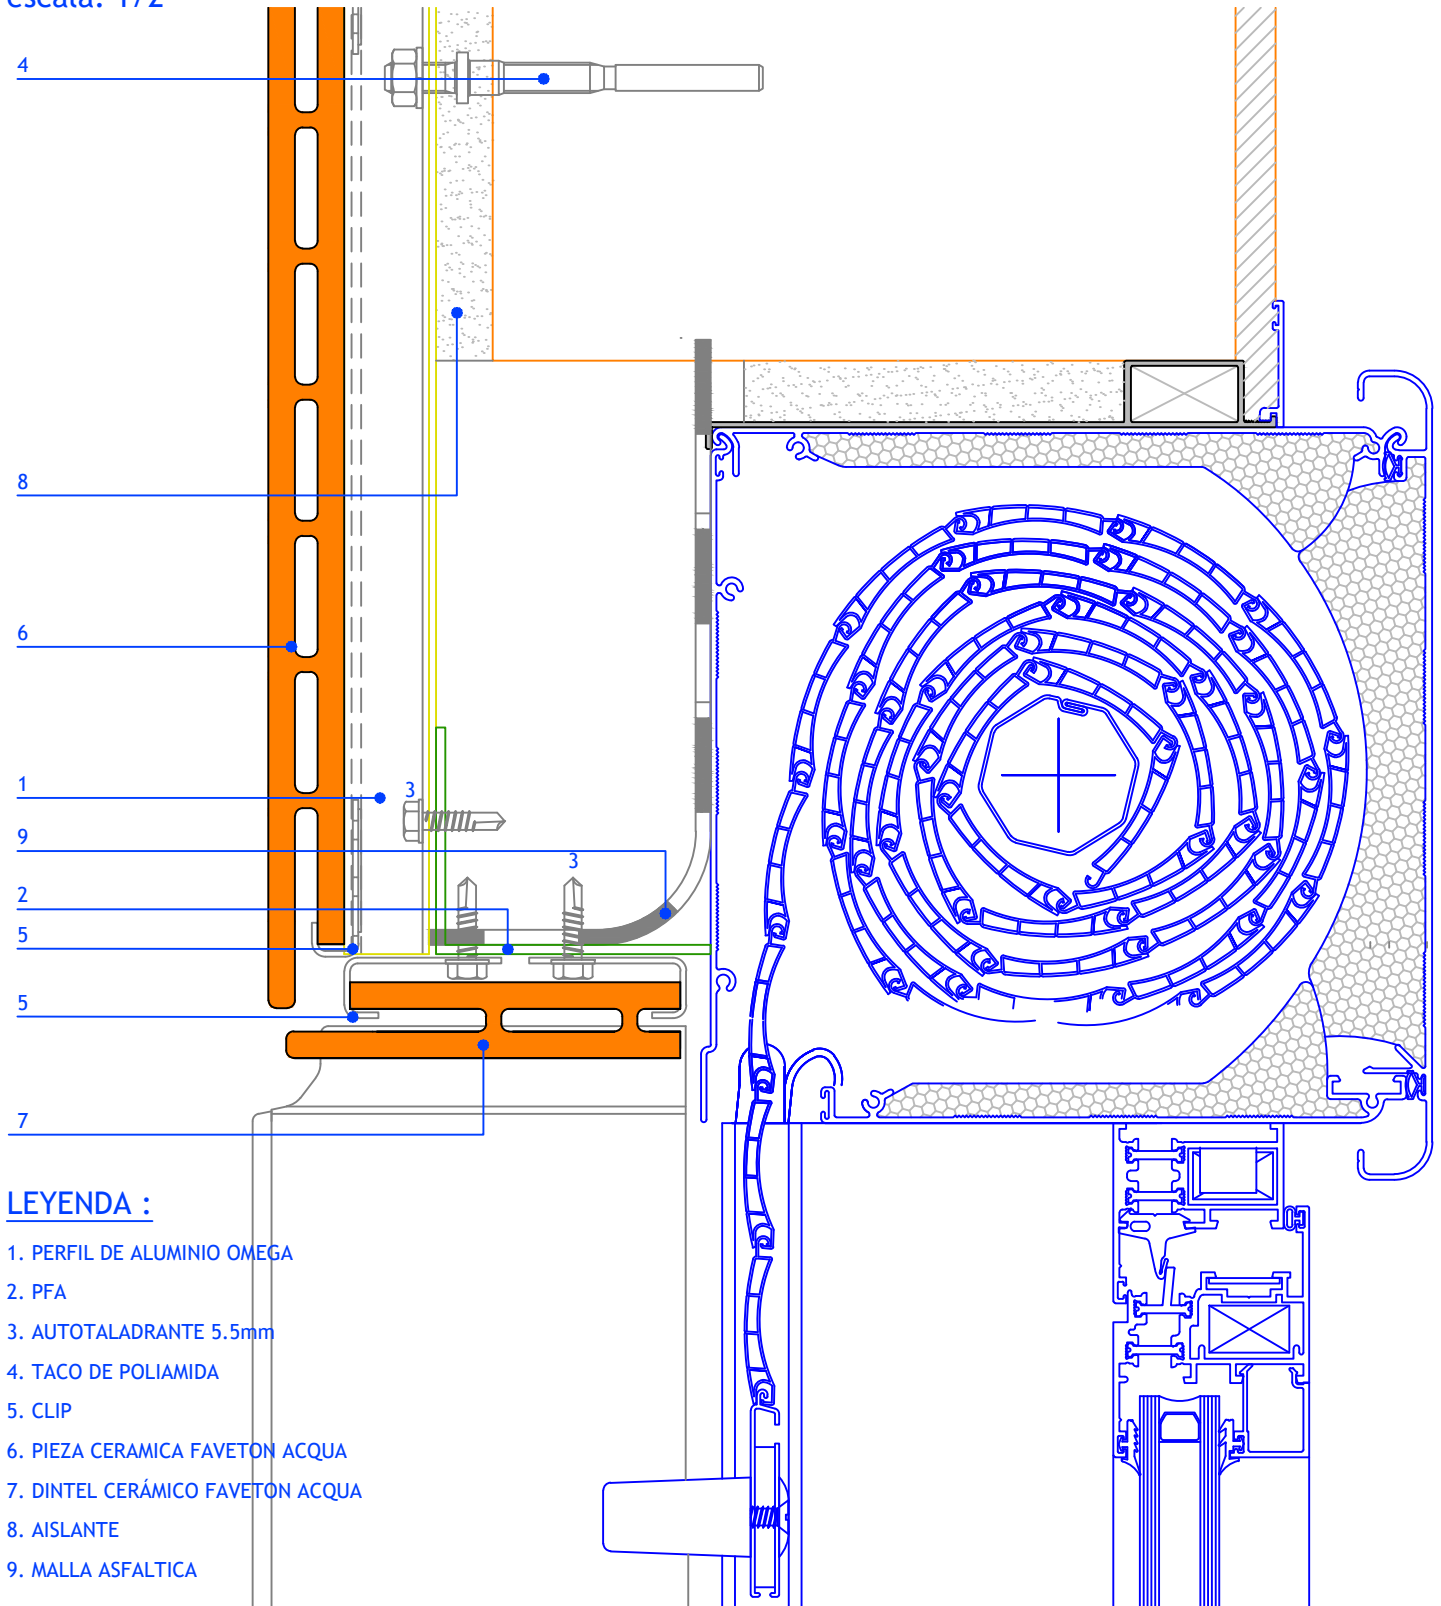

LEYENDA :

1. PERFIL DE ALUMINIO OMEGA
2. PFA
3. AUTOTALADRANTE 5.5mm
4. TACO DE POLIAMIDA
5. CLIP
6. PIEZA CERAMICA FAVETON ACQUA
7. DINTEL CERÁMICO FAVETON ACQUA
8. AISLANTE
9. MALLA ASFALTICA

Cotas en mm.

PROYECTO:
FAVETON ACQUA SAO

CLIENTE:

PLANO:
Detalle de Recercado Cerámico de Huecos: Dintel
con Persiana

N° PLANO:

FAVETON
TERRACOTA

EMPLAZAMIENTO DE
OBRA:

ESCALA:
1:2


DIBUJADO POR:
Q.Benedicto

UBICACION INFORMATICA:

FECHA:
27/04/2018

DETALLE RECERCADO CERÁMICO: DINTEL

escala: 1/2

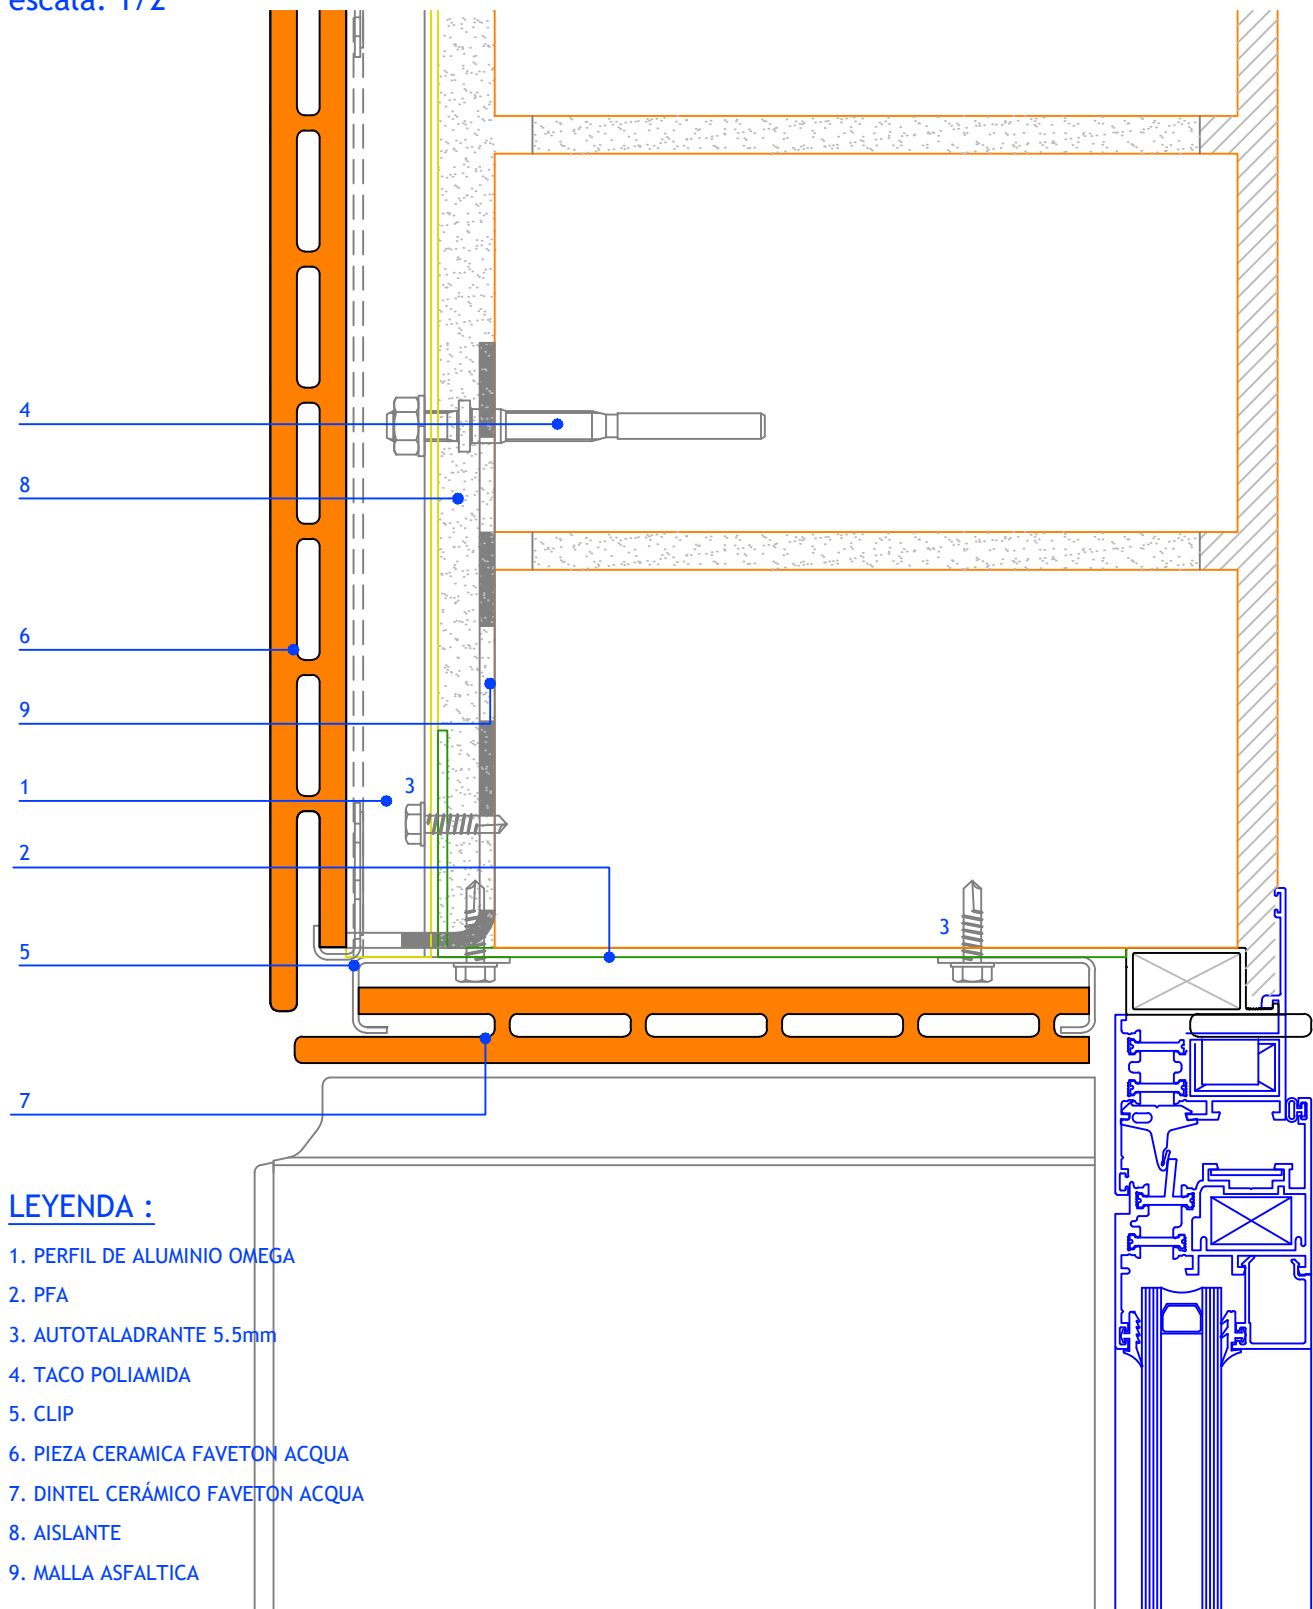

LEYENDA :

1. PERFIL DE ALUMINIO OMEGA
2. PFA
3. AUTOTALADRANTE 5.5mm
4. TACO POLIAMIDA
5. CLIP
6. PIEZA CERAMICA FAVETON ACQUA
7. DINTEL CERÁMICO FAVETON ACQUA
8. AISLANTE
9. MALLA ASFALTICA

Cotas en mm.

PROYECTO:
FAVETON ACQUA SAO

CLIENTE:

PLANO:
Detalle de Recercado Cerámico de Huecos: Dintel

N° PLANO:

FAVETON
TERRACOTA

EMPLAZAMIENTO DE
OBRA:

ESCALA:
1:2

DIBUJADO POR:
A.GIMÉNEZ

UBICACION INFORMATICA:


FECHA:
27/04/2018

DETALLE RECERCADO CERÁMICO: JAMBAS

escala: 1/2

LEYENDA :

1. PLETINA DE SUSTENTACIÓN ALUMINIO
2. TACO POLIAMIDA
3. AUTOTALADRANTE 5.5mm
4. CLIP
5. PIEZA CERÁMICA FAVETON ACQUA
6. JAMBA CERÁMICA FAVETON ACQUA
7. JUNTA EPDM
8. AISLANTE
9. MALLA ASFÁLTICA
10. PERFIL DE ALUMINIO OMEGA

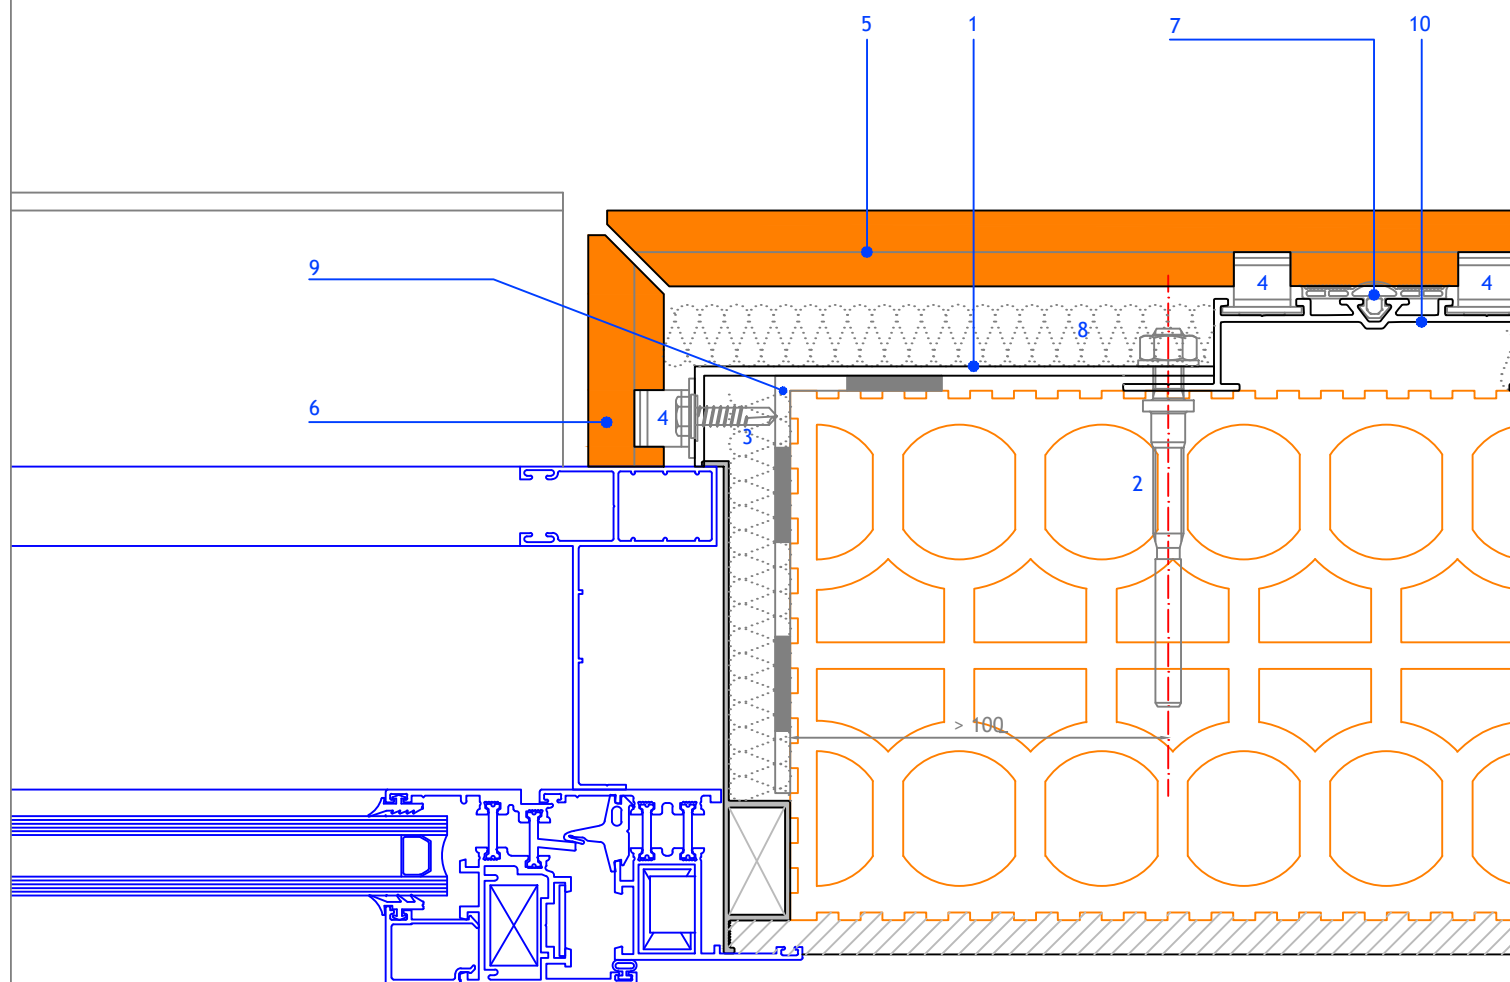

Cotas en mm.

PROYECTO:
FAVETON ACQUA SAO

CLIENTE:

PLANO:
Detalle de Recercado Cerámico de Huecos:
Jambas

N° PLANO:

FAVETON
TERRACOTA

EMPLAZAMIENTO DE
OBRA:

ESCALA:
1:2

DIBUJADO POR:
Q. Benedicto

UBICACION INFORMATICA:


FECHA:
27/04/2018

DETALLE RECERCADO CERÁMICO: JAMBAS

escala: 1/2

LEYENDA :

1. PLETINA DE SUSTENTACIÓN ALUMINIO
2. TACO POLIAMIDA
3. AUTOTALADRANTE 5.5mm
4. CLIP
5. PIEZA CERÁMICA FAVETON ACQUA
6. JAMBA CERÁMICA FAVETON ACQUA
7. JUNTA EPDM
8. AISLANTE
9. MALLA ASFÁLTICA
10. PERFIL DE ALUMINIO OMEGA

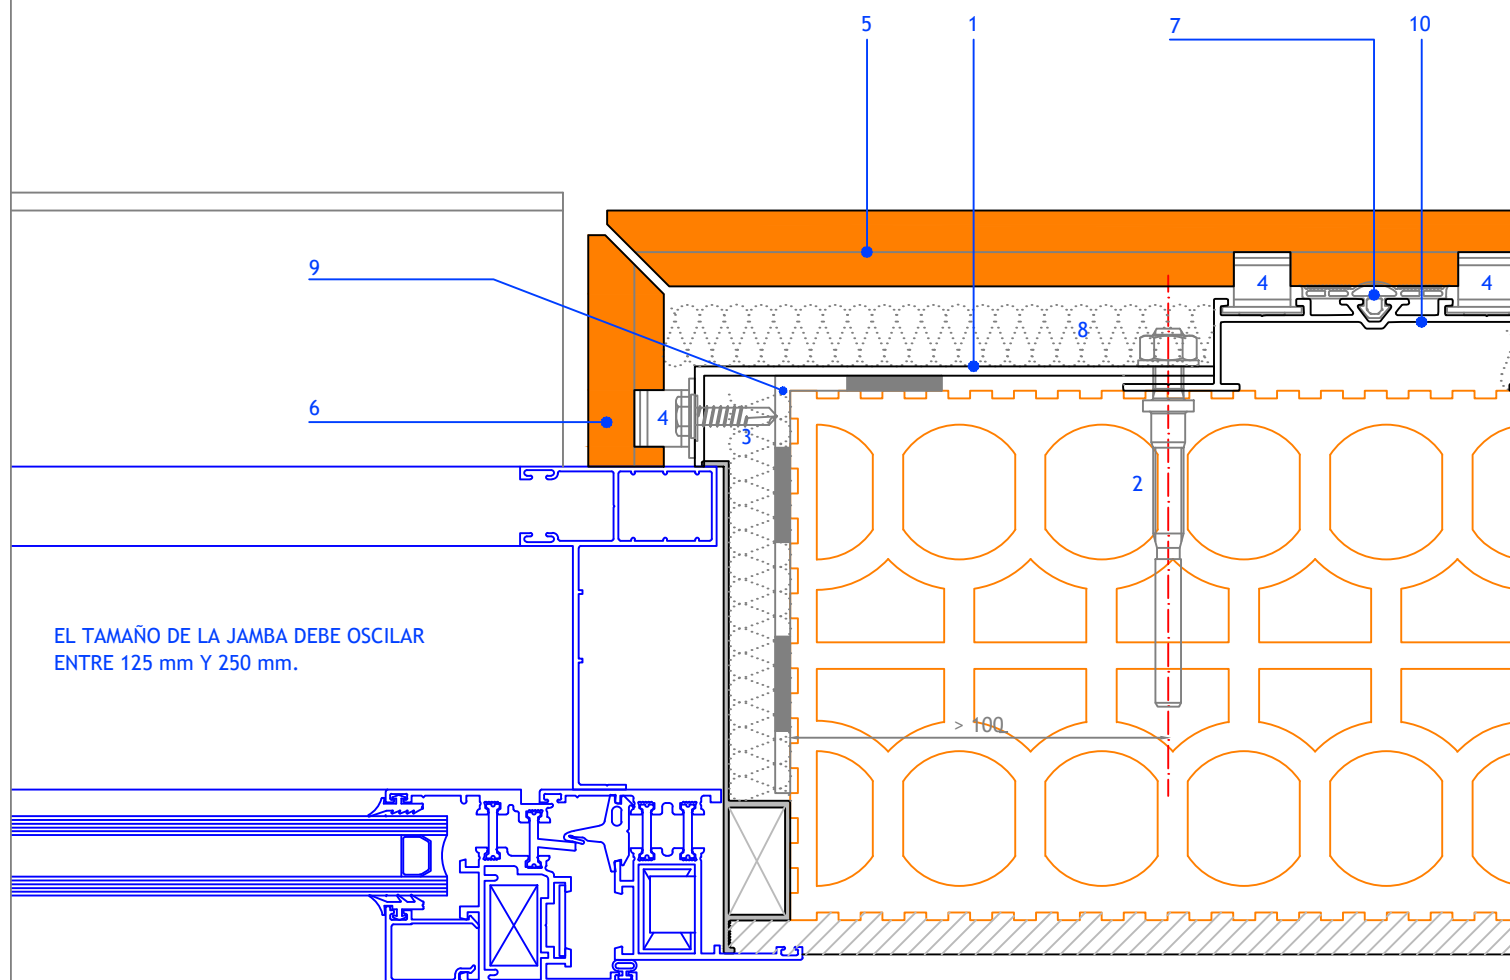

Cotas en mm.

PROYECTO:
FAVETON CERAM 20 mm. SAH

CLIENTE:

PLANO:
Detalle de Recercado Cerámico de Huecos:
Jambas

N° PLANO:

FAVETON
TERRACOTA

EMPLAZAMIENTO DE
OBRA:

ESCALA:
1:2

DIBUJADO POR:
Ø.Benedicto

UBICACION INFORMATICA:


FECHA:
27/04/2018

DETALLE RECERCADO CERÁMICO: VIERTEAGUAS (PIEZA ESPECIAL)

escala: 1/2

LEYENDA :

1. PERFIL ALUMINIO OMEGA
2. TACO POLIAMIDA
3. AUTOTALADRANTE 5.5mm
4. MURO DE FÁBRICA
5. CLIP
6. PIEZA CERAMICA FAVETON ACQUA
7. VIERTEAGUAS CERÁMICO ESPECIAL
8. CORDÓN DE SILICONA
9. AISLANTE

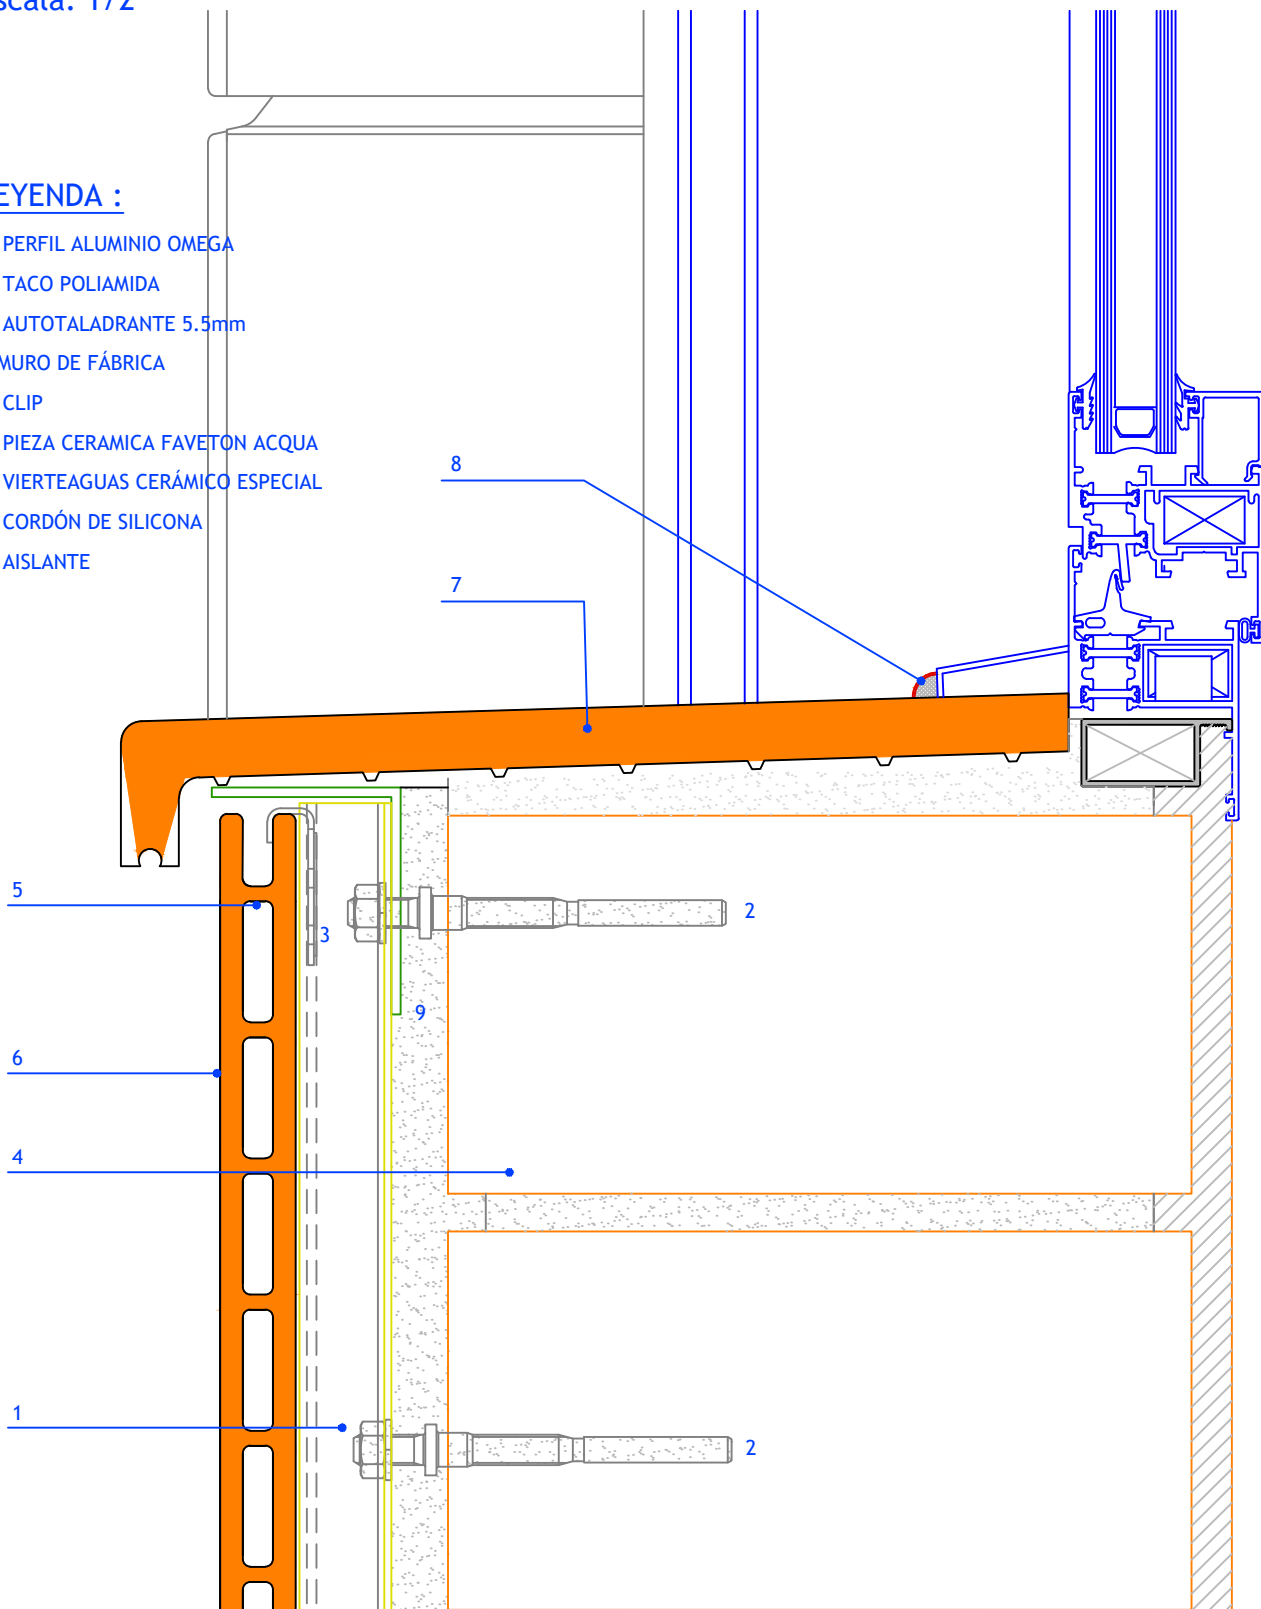

Cotas en mm.

PROYECTO:
FAVETON CERAM 28 mm. SAH

CLIENTE:

PLANO:
Detalle de Recercado Cerámico de Huecos:
Viereteaguas

N° PLANO:

FAVETON
TERRACOTA

EMPLAZAMIENTO DE
OBRA:

ESCALA:
1:2

DIBUJADO POR:
Q. Benedicto

UBICACION INFORMATICA:

FECHA:
27/04/2018