



## SECCIÓN VERTICAL

escala: 1/8

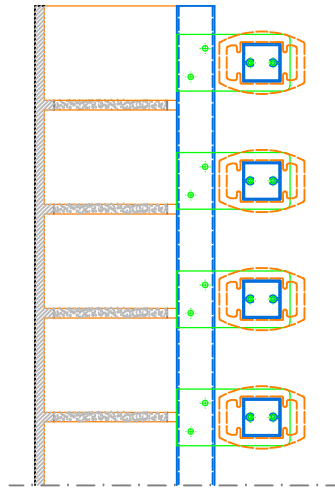



## ALZADO

escala: 1/8

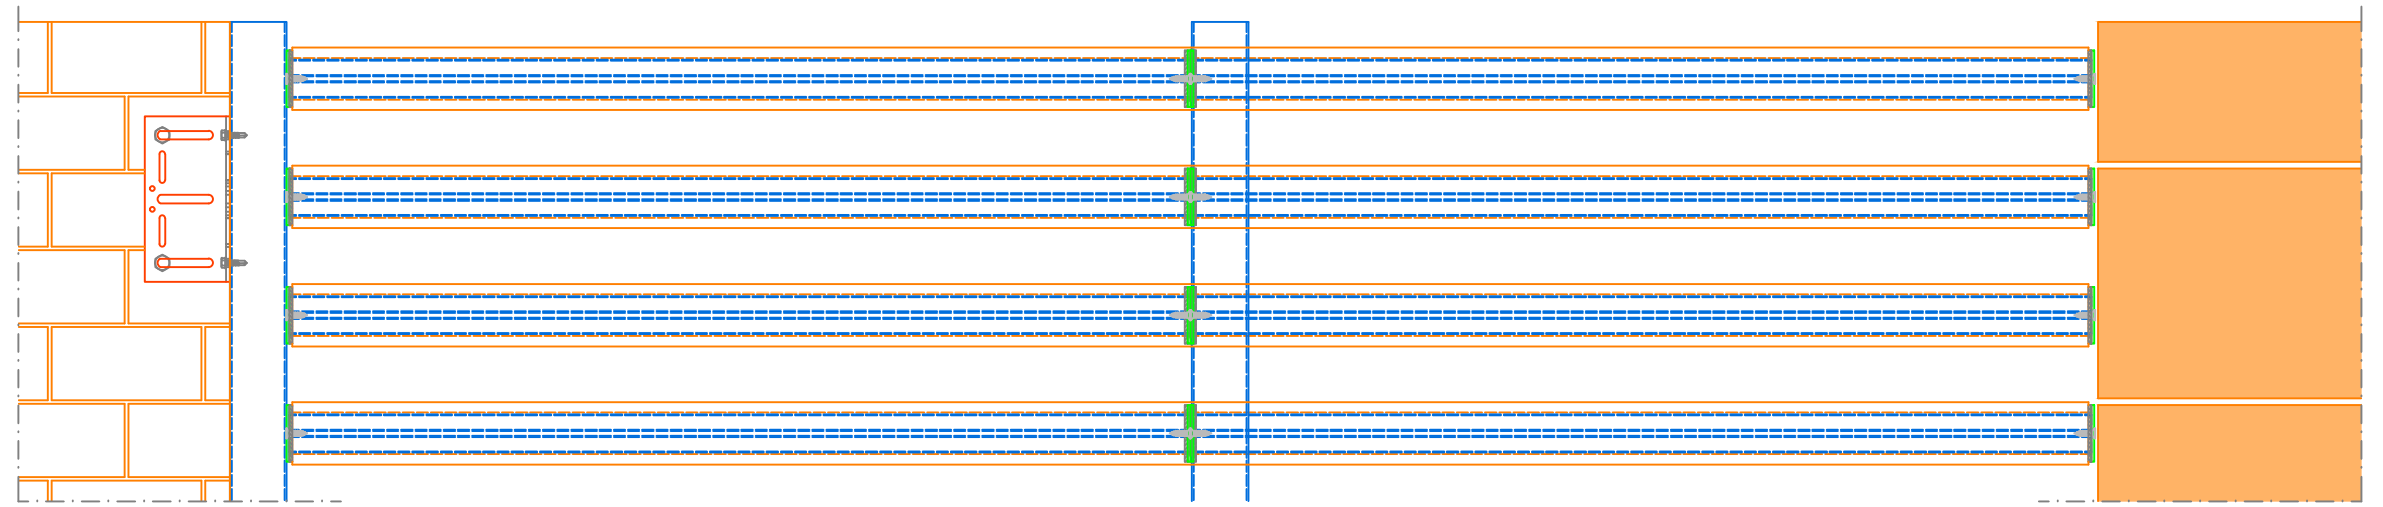

## SECCIÓN HORIZONTAL

escala: 1/8

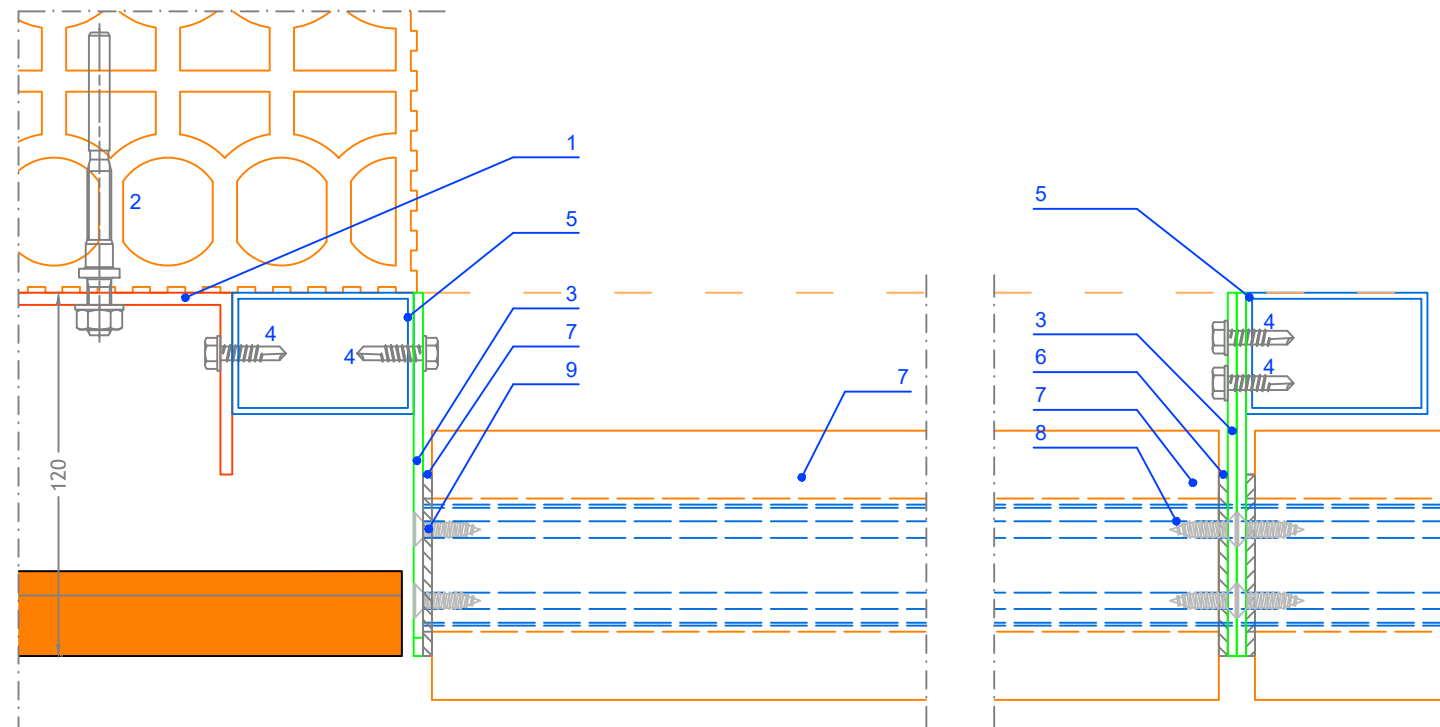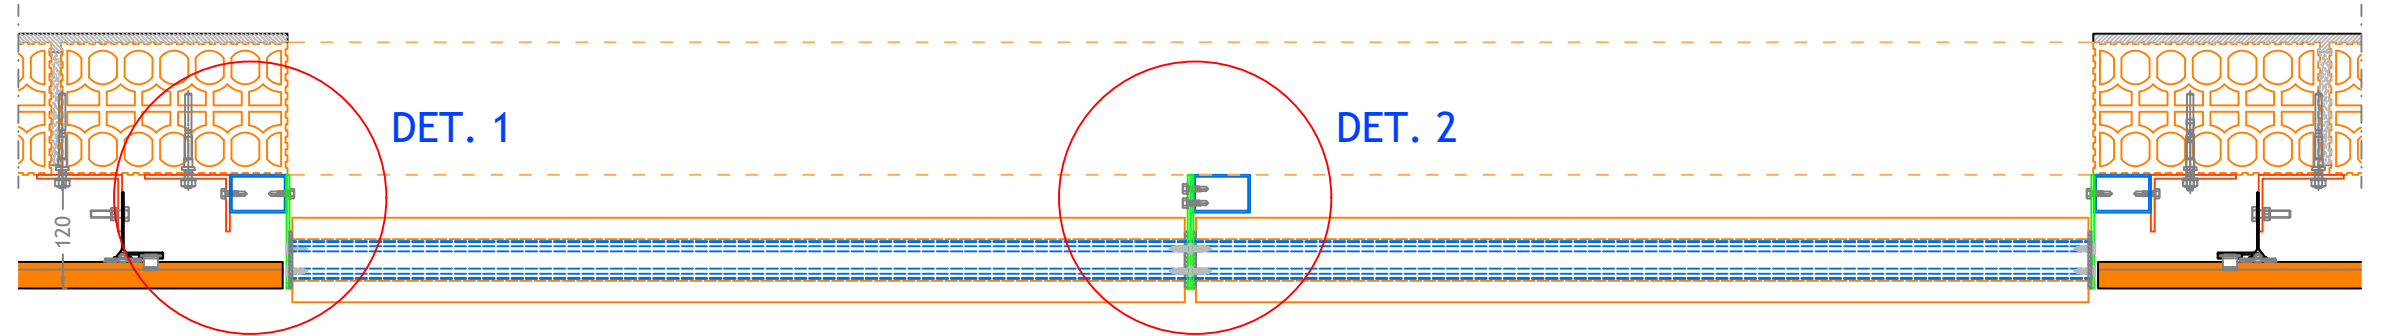

DETALLE 1  
escala: 1/2.5

DETALLE 2  
escala: 1/2.5

### LEYENDA :

- |   |                                       |
|---|---------------------------------------|
| 1. MS / MR                                      | 7. CELOSÍA CERÁMICA BORA              |
| 2. FIJACIÓN A MURO SOPORTE (SEGÚN TIPO DE MURO) | 8. PERFIL TUBULAR CON GUSANOS 40x40MM |
| 3. PLETINA ANGULAR e=3mm                        | 9. TORNILLO DIN 7982 5,5x22 AISI 304  |
| 4. AUTOTALADRANTE N12 FILETE 5.5 MM             |                                       |
| 5. PERFIL TUBULAR DIM. SEGÚN CÁLCULO            |                                       |
| 6. ARANDELA DE NEOPRENO                         |                                       |

### Cotas en mm.

|   |  |
|---|--|
| PROYECTO:<br>LAMA BORA                          | CLIENTE:                                       |
| PLANO:<br>Sección Vertical – Sección Horizontal | Nº PLANO:                                      |
| EMPLAZAMIENTO DE OBRA:                          | ESCALA: REVISION:<br>VARIAS                    |
| DIBUJADO POR:<br>A.Giménez                      | UBICACION INFORMATICA:<br>FECHA:<br>14/09/2018 |

**FAVETON**  
TERRACOTA