



SECCIÓN VERTICAL

escala: 1/8

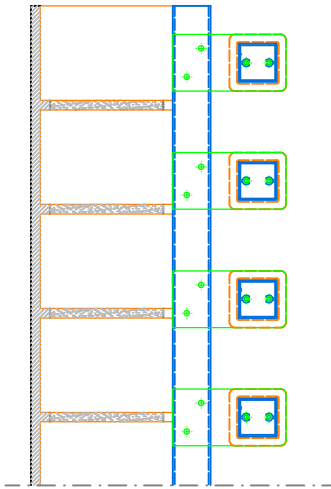



ALZADO

escala: 1/8

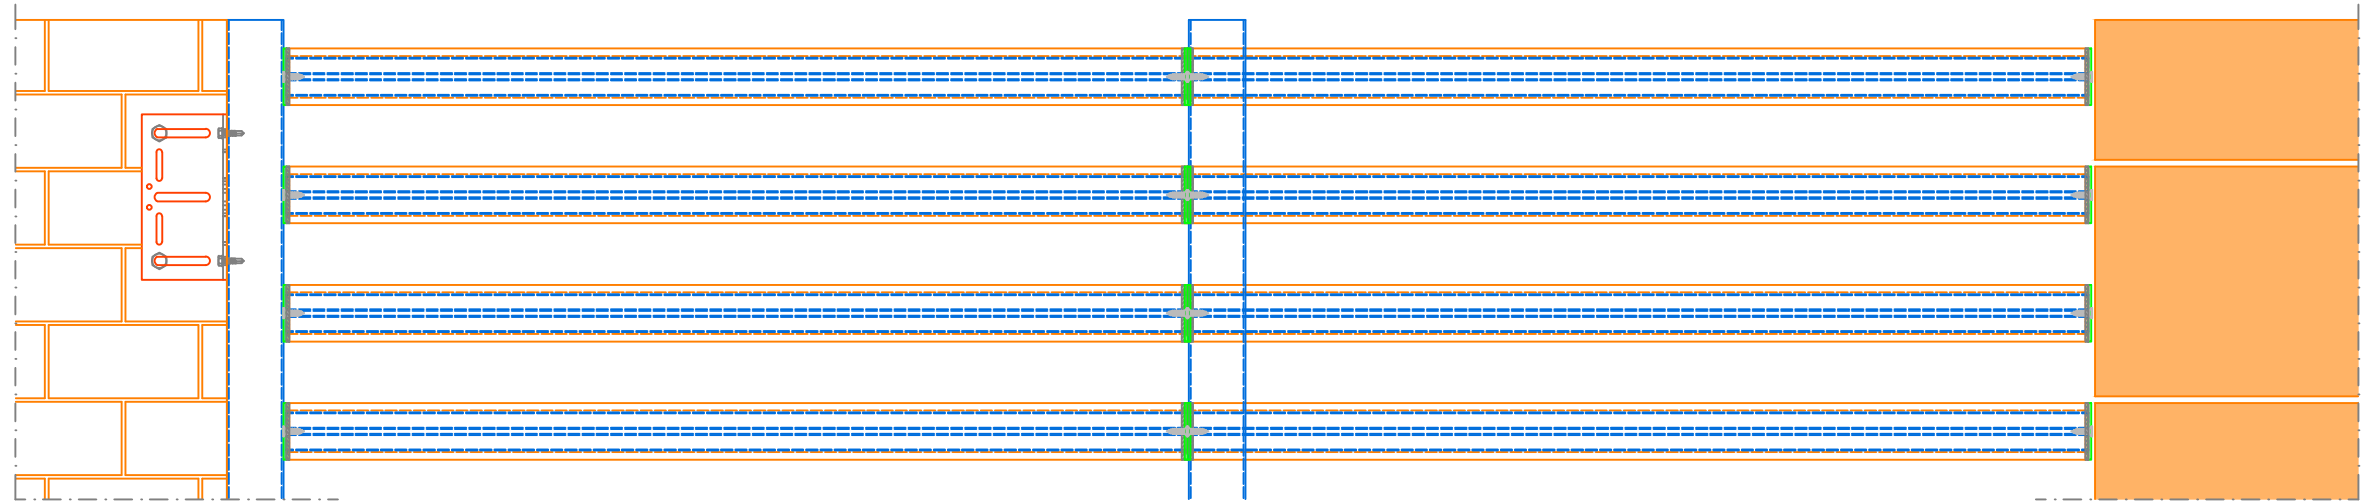

SECCIÓN HORIZONTAL

escala: 1/8

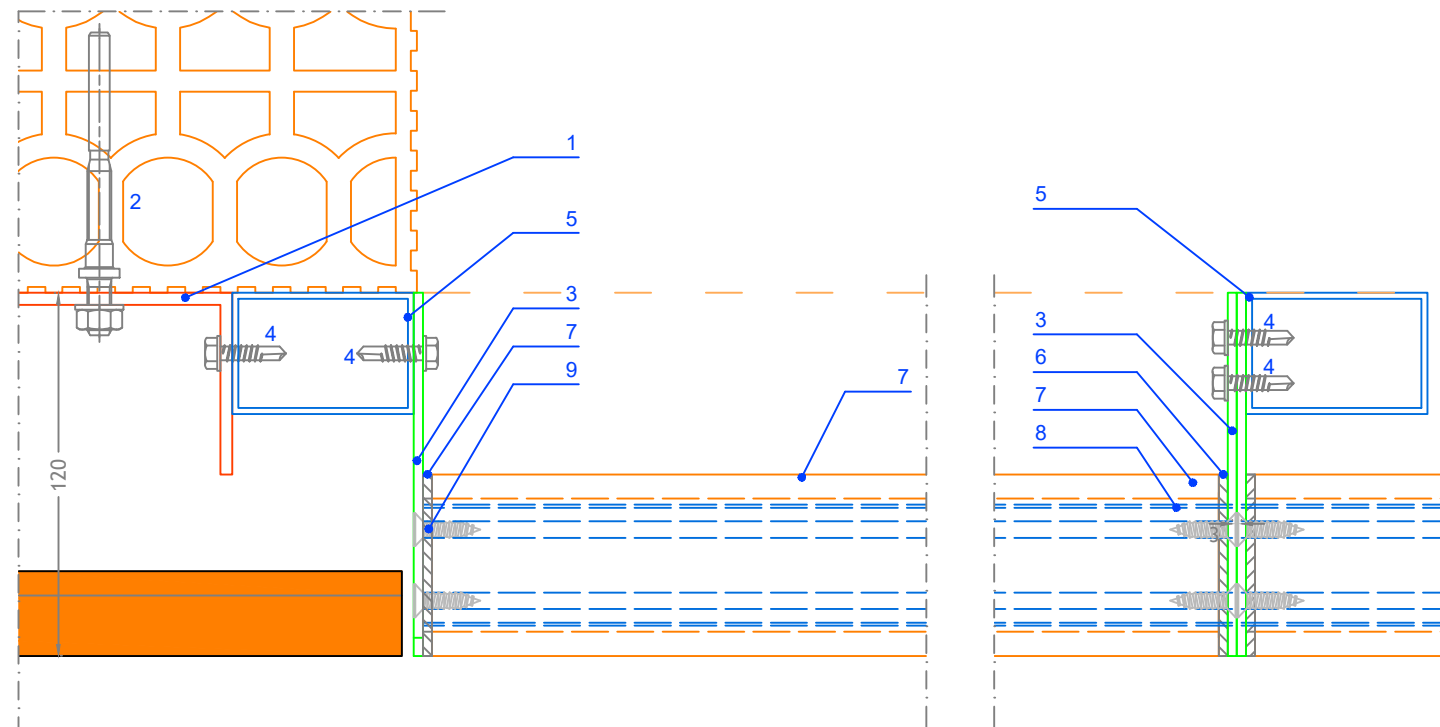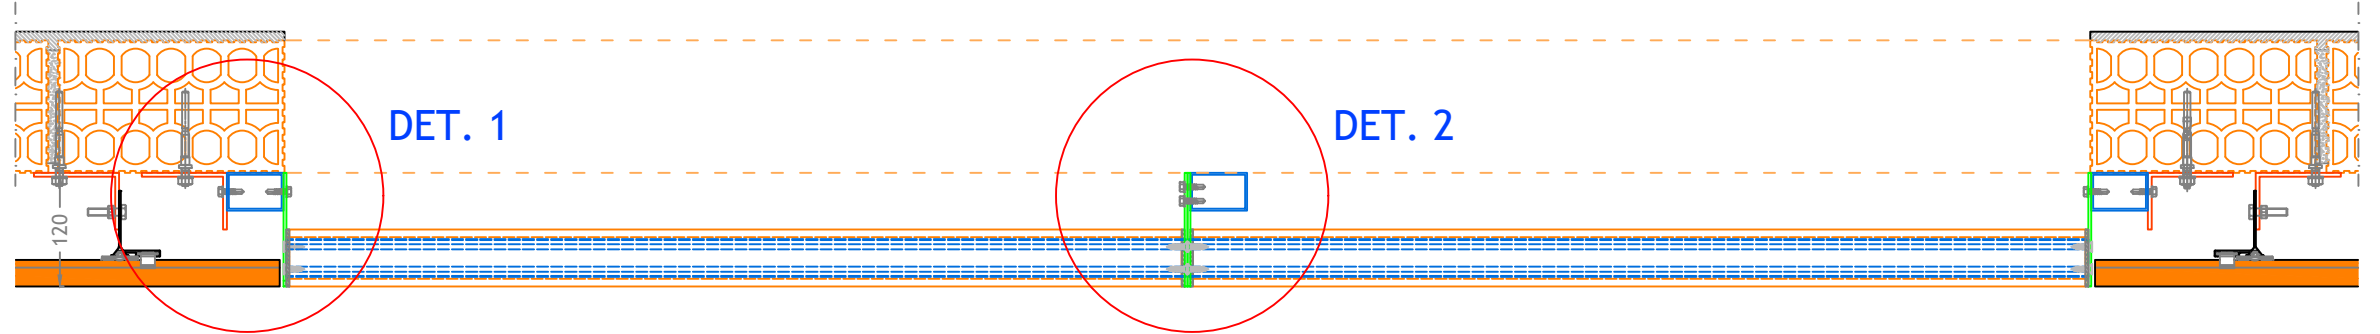

DETALLE 1
escala: 1/2.5

DETALLE 2
escala: 1/2.5

LEYENDA :

- | | |
|---|---------------------------------------|
| 1. MS / MR | 7. CELOSÍA CERÁMICA BRIOL 60x60MM |
| 2. FIJACIÓN A MURO SOPORTE (SEGÚN TIPO DE MURO) | 8. PERFIL TUBULAR CON GUSANOS 40x40MM |
| 3. PLETINA ANGULAR e=3mm | 9. TORNILLO DIN 7982 5,5x22 AISI 304 |
| 4. AUTOTALADRANTE N12 FILETE 5.5 MM | |
| 5. PERFIL TUBULAR DIM. SEGÚN CÁLCULO | |
| 6. ARANDELA DE NEOPRENO | |

Cotas en mm.

| | |
|---|--|
| PROYECTO: LAMA BRIOL | CLIENTE: |
| PLANO: Sección Vertical – Sección Horizontal | Nº PLANO: |
| EMPLAZAMIENTO DE OBRA: | ESCALA: REVISION: VARIAS |
| DIBUJADO POR: A.Castel | UBICACION INFORMATICA: FECHA: 14/09/2018 |

FAVETON
TERRACOTA