


# DETALLE DE CORONACIÓN METÁLICO

escala: 1/2.5

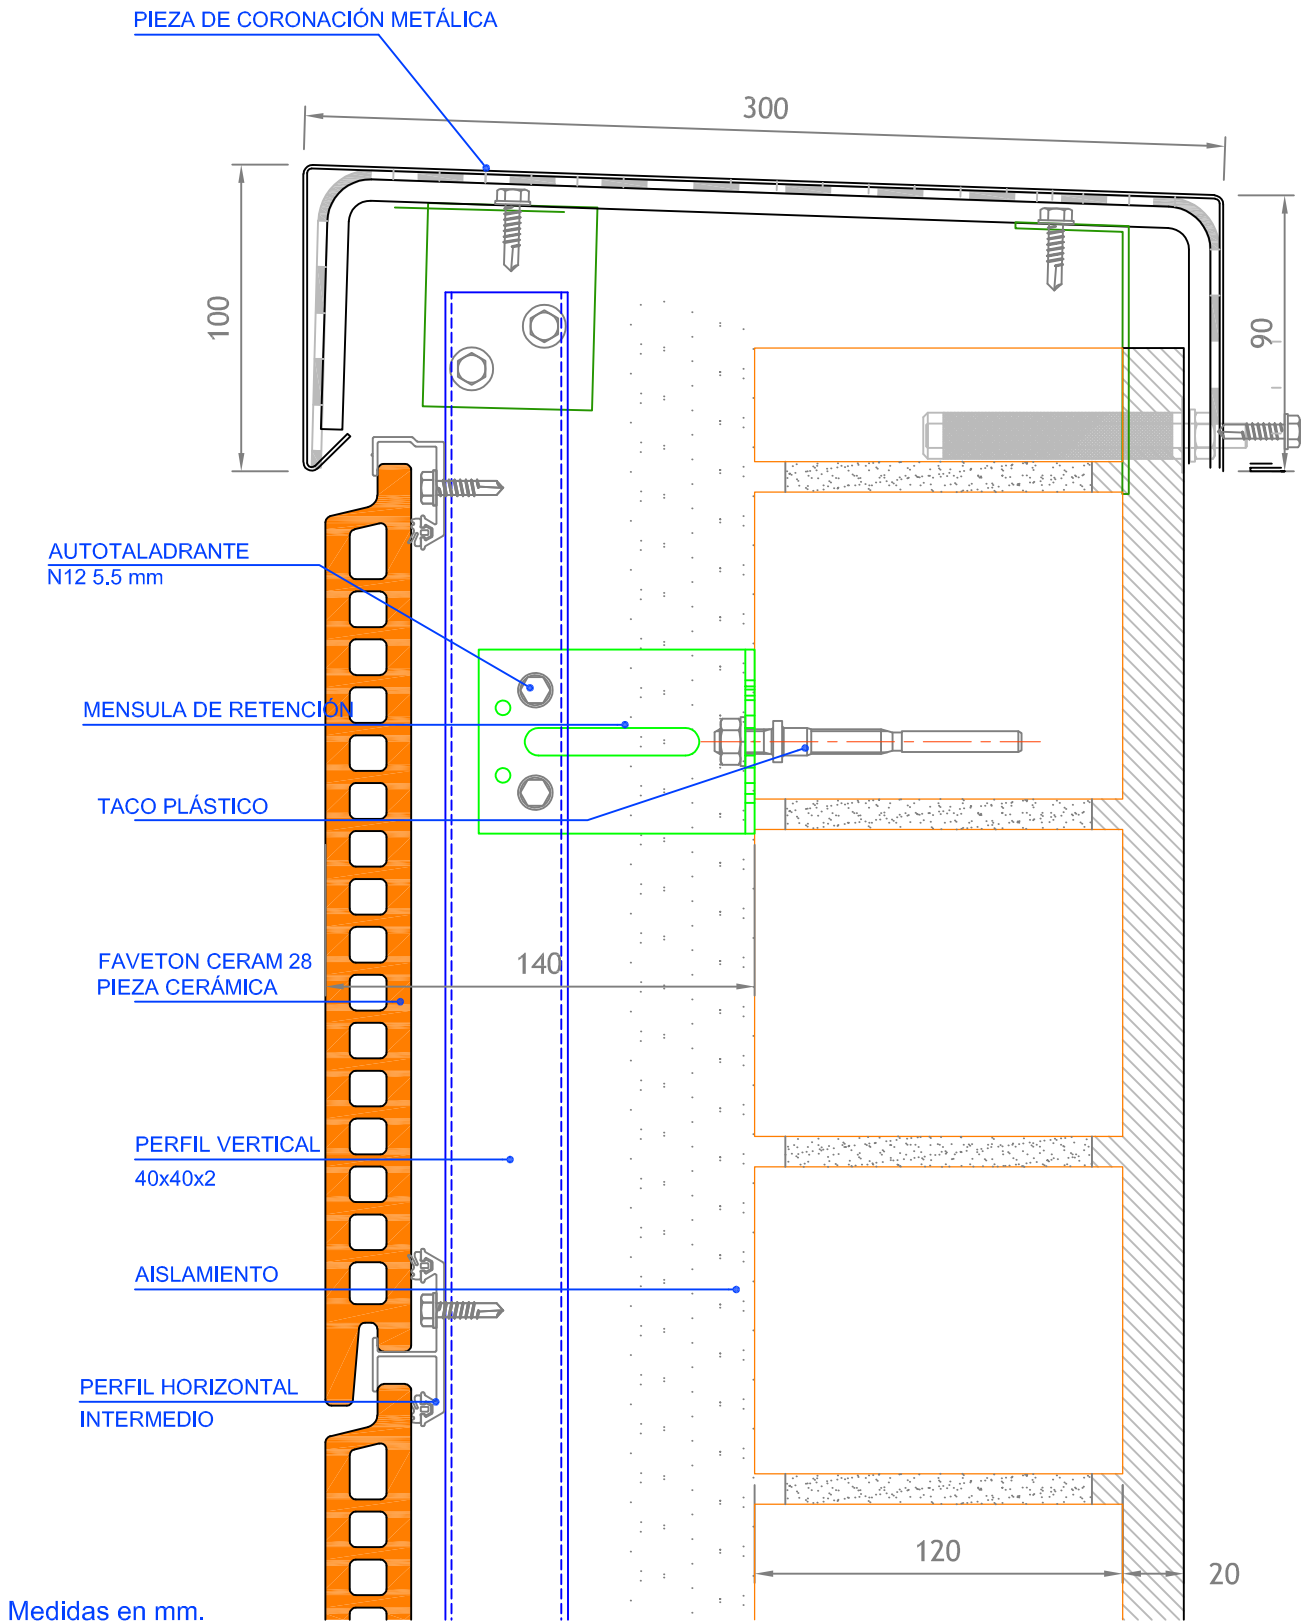

PROYECTO:  
FAVETON CERAM 28 mm. SAC

CLIENTE:

PLANO:  
Detalle de coronación metálica

PLANO N°:

**FAVETON**  
TERRACOTA

EMPLAZAMIENTO OBRA:

ESCALA:

REVISION:

1:2.5

0

DIBUJADO POR:

UBICACIÓN INFORMÁTICA:

FECHA: