



SECCIÓN VERTICAL

escala: 1/8

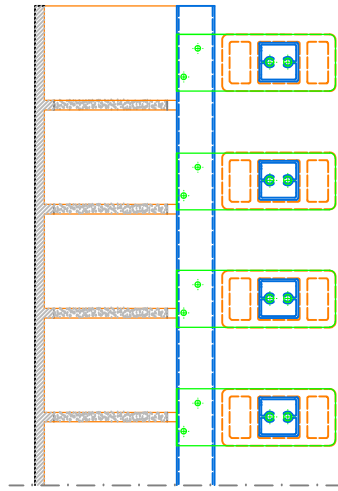



ALZADO

escala: 1/8

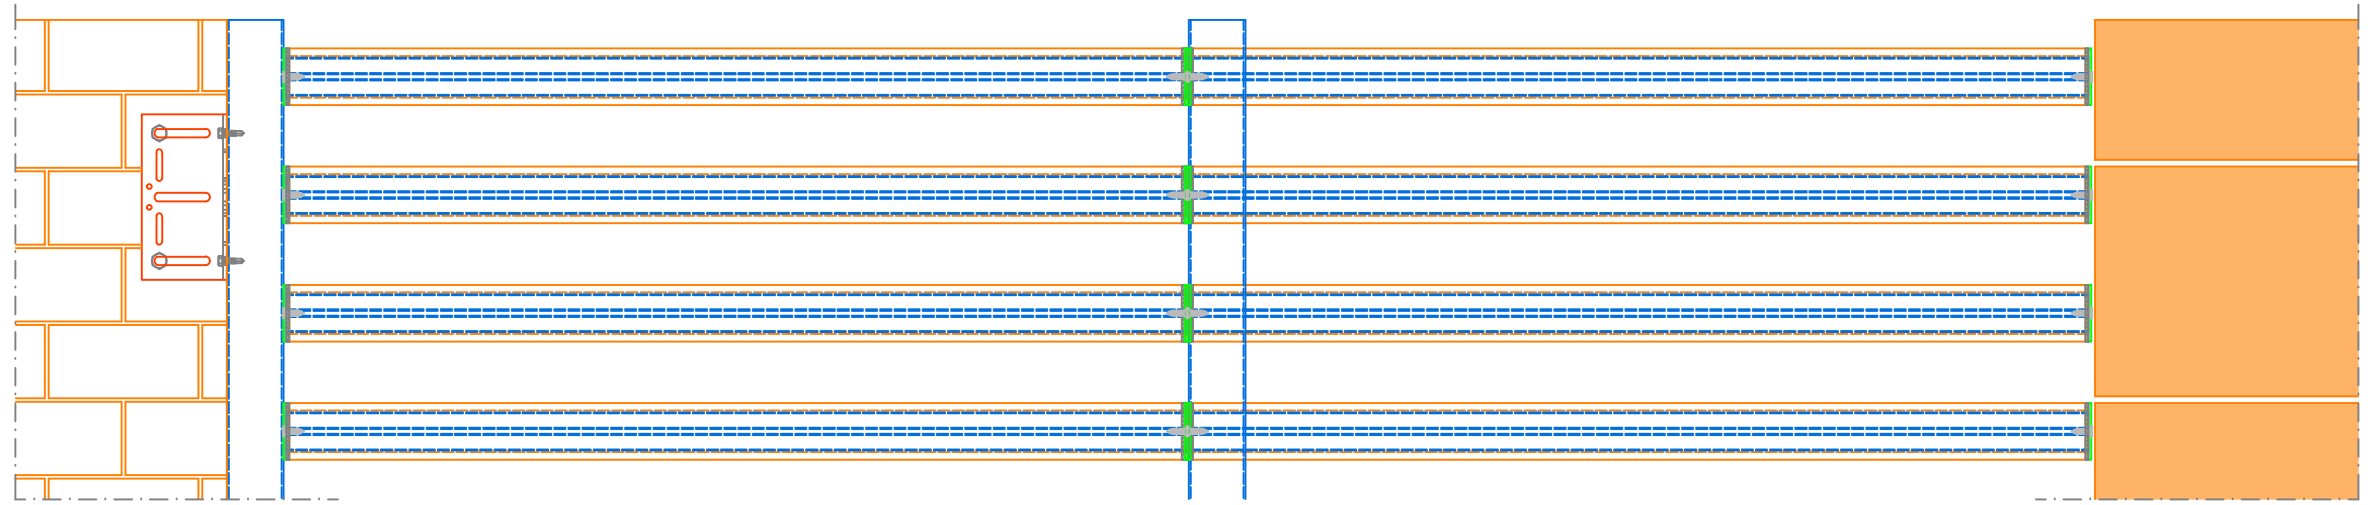

SECCIÓN HORIZONTAL

escala: 1/8

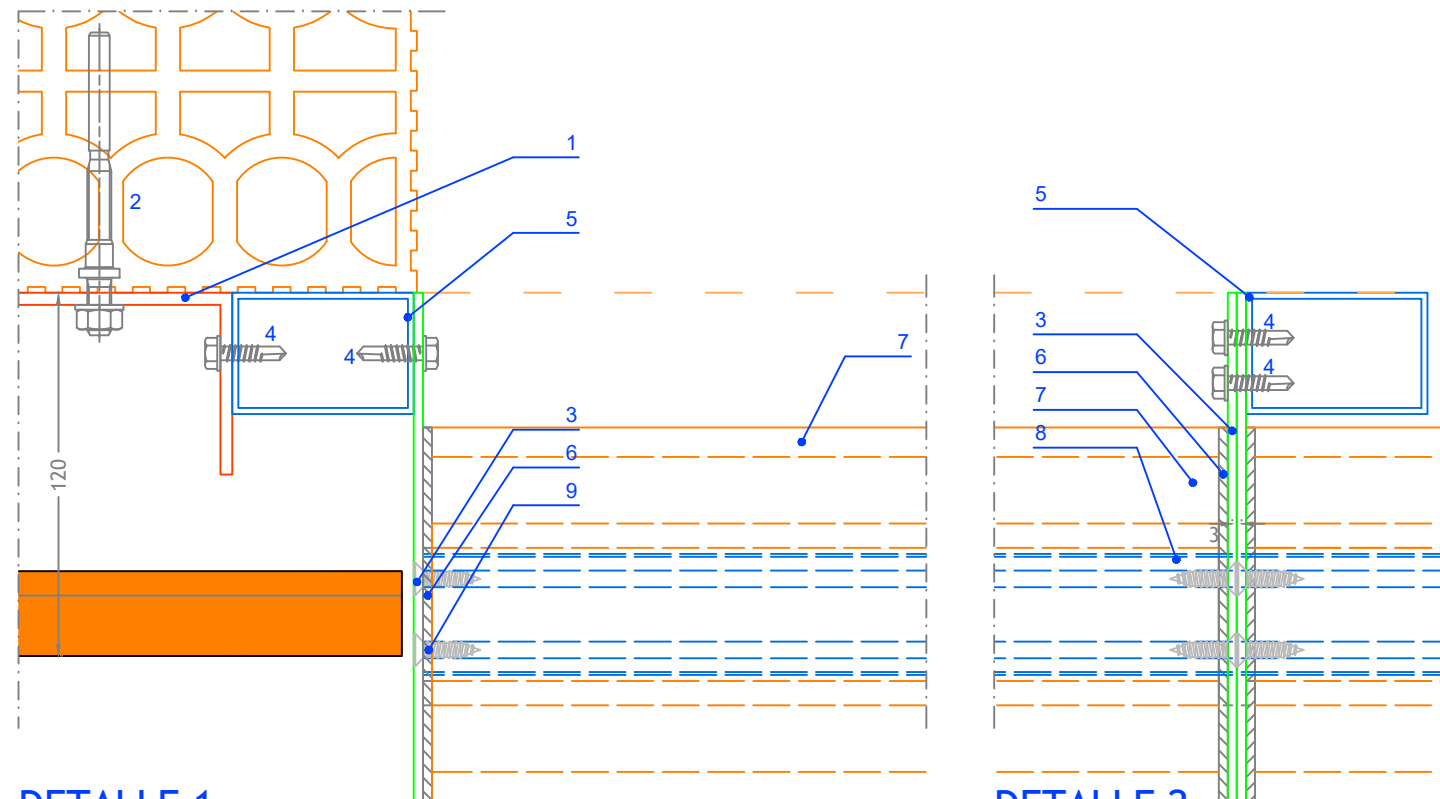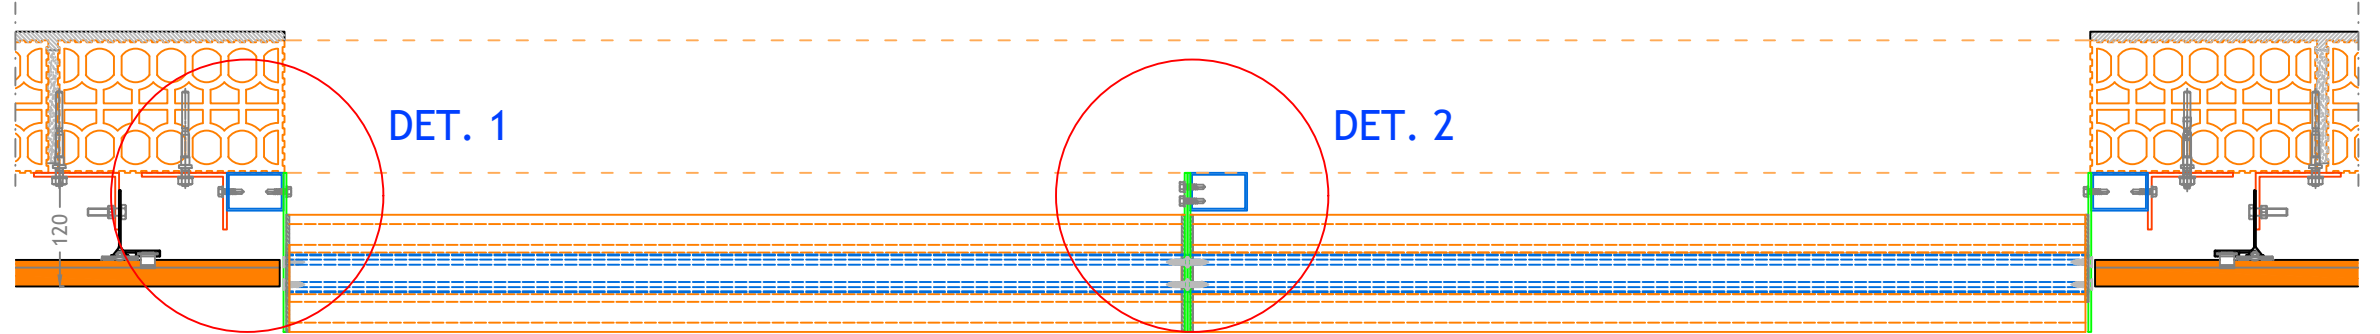

DETALLE 1
escala: 1/2.5

DETALLE 2
escala: 1/2.5

LEYENDA :

1. MS / MR
2. FIJACIÓN A MURO SOPORTE (SEGÚN TIPO DE MURO)
3. PLETINA ANGULAR e=3mm
4. AUTOTALADRANTE N12 FILETE 5.5 MM
5. PERFIL TUBULAR DIM. SEGÚN CÁLCULO
6. ARANDELA DE NEOPRENO
7. CELOSÍA CERÁMICA JAVA 60x120MM
8. PERFIL TUBULAR CON GUSANOS 40x40MM
9. TORNILLO DIN 7982 5,5x22 AISI 304

Cotas en mm.

| | |
|---|--|
| PROYECTO: LAMA JAVA | CLIENTE: |
| PLANO: Sección Vertical – Sección Horizontal | Nº PLANO: |
| EMPLAZAMIENTO DE OBRA: | ESCALA: REVISION: VARIAS |
| DIBUJADO POR: A.Castel | UBICACION INFORMATICA: FECHA: 14/09/2018 |

FAVETON
TERRACOTA