



SECCIÓN VERTICAL

escala: 1/8

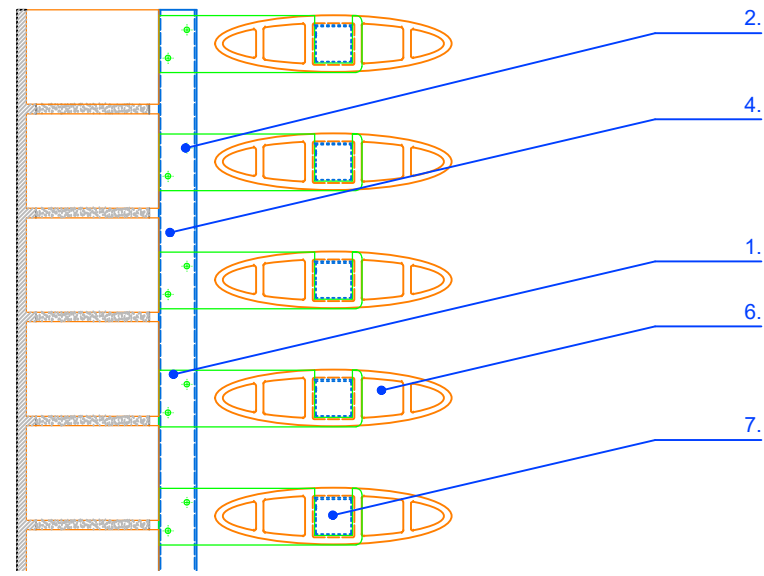


SECCIÓN HORIZONTAL

escala: 1/8

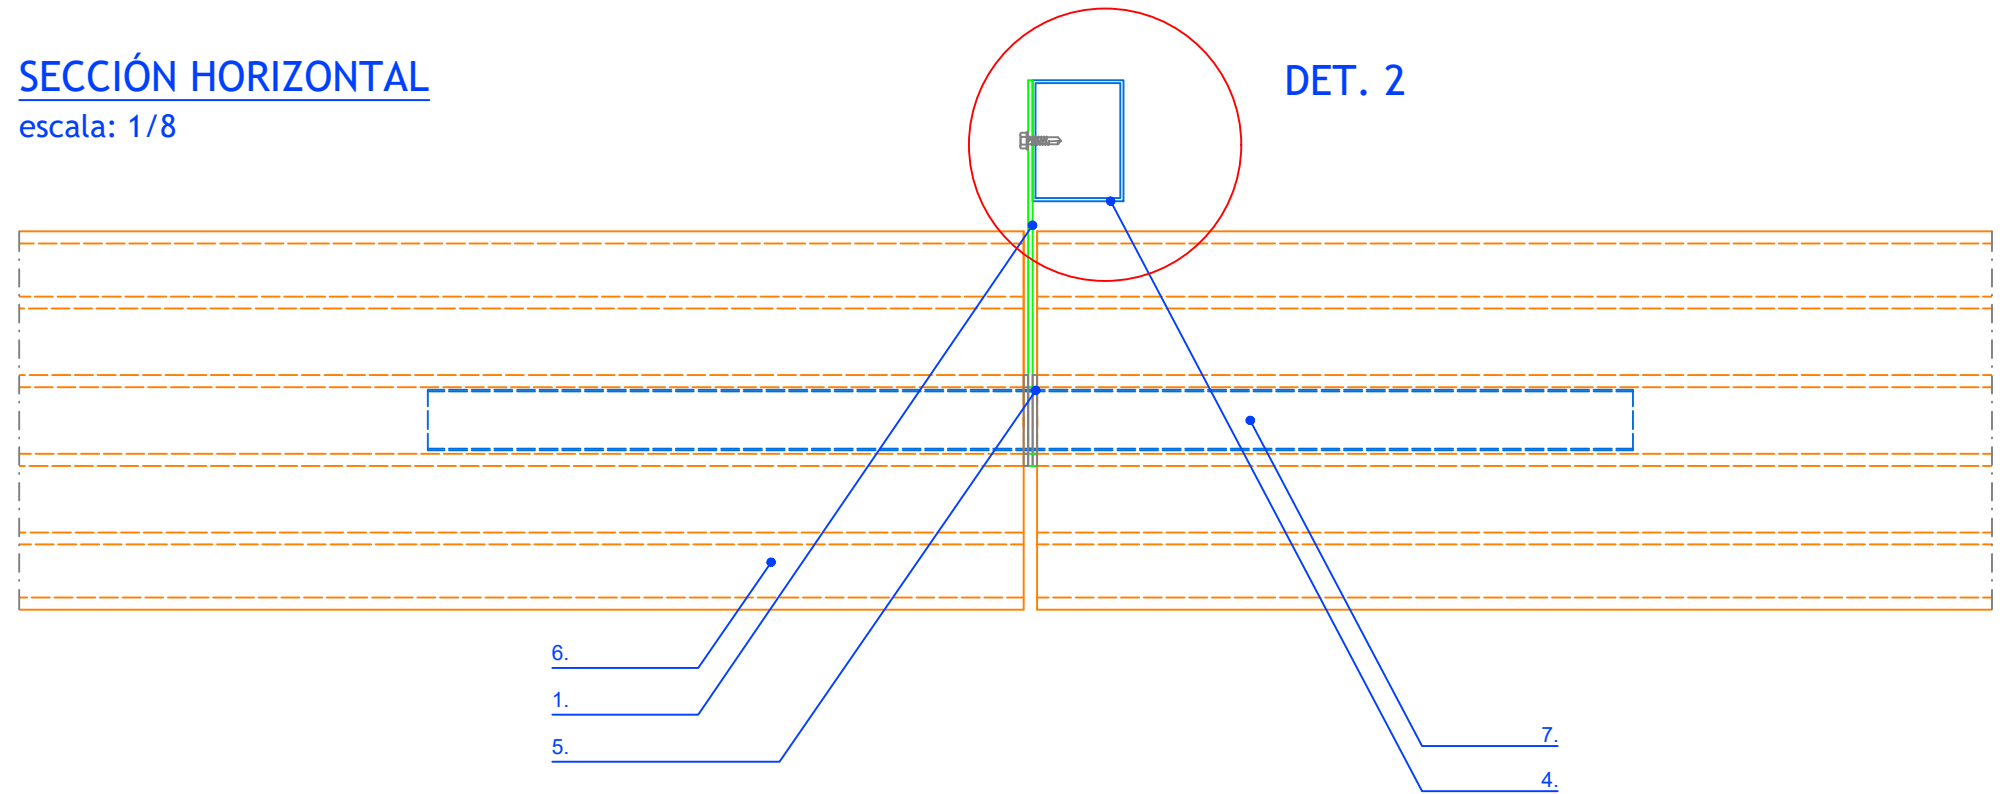


LEYENDA :

1. PLETINA PARA APOYO TUBULARES e=3mm
2. AUTOTALDRANTE N12 FILETE 5.5 MM
3. PLETINA ANGULAR DOBLE PARA CIERRE LATERAL e=2mm
4. PERFIL TUBULAR A COLOCAR POR CONSTRUCTORA
5. ARANDELA DE NEOPRENO
6. CELOSÍA CERÁMICA ORONA
7. PERFIL TUBULAR 40 x 40 MM

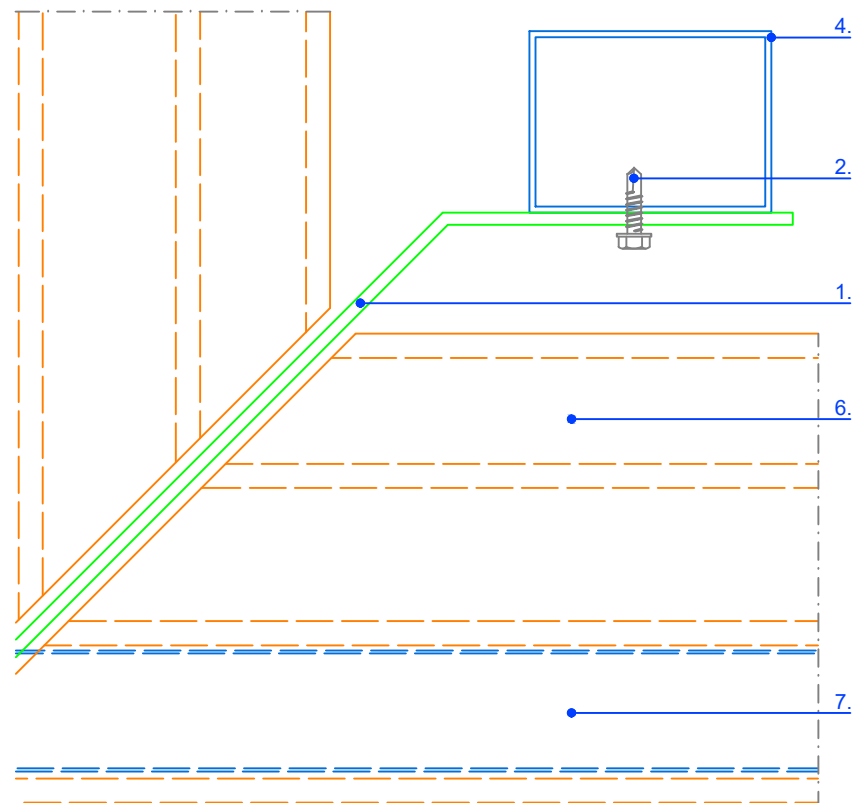


DETALLE 1
escala: 1/2.5

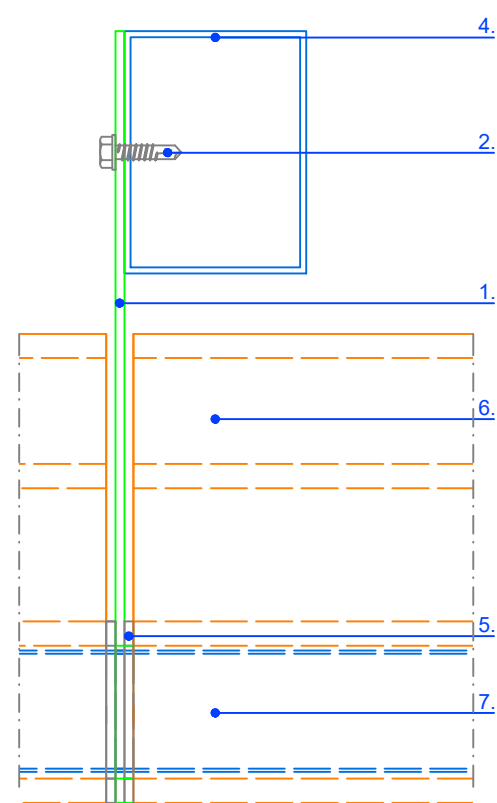

DETALLE 2
escala: 1/2.5

SECCIÓN HORIZONTAL

escala: 1/8

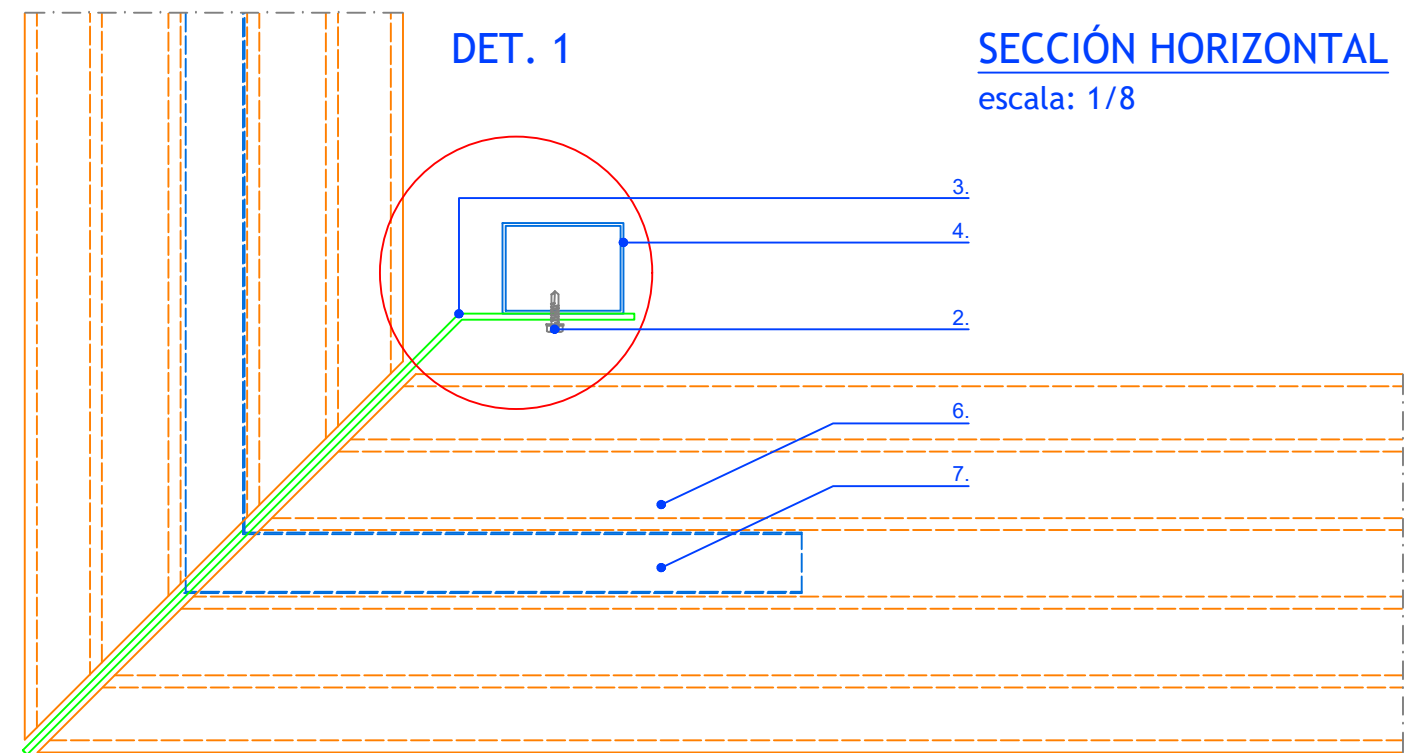

Cotas en mm.

PROYECTO: LAMA ORONA SISTEMA
BASTIDOR NO VISTO

CLIENTE:

PLANO:

Sección Vertical – Sección Horizontal

Nº PLANO:

FAVETON
TERRACOTA

EMPLAZAMIENTO DE
OBRA:

DIBUJADO POR:
M.Rabadán

UBICACION INFORMATICA:

ESCALA: REVISION:
VARIAS

FECHA:
18/11/2014