



## SECCIÓN VERTICAL

escala: 1/8

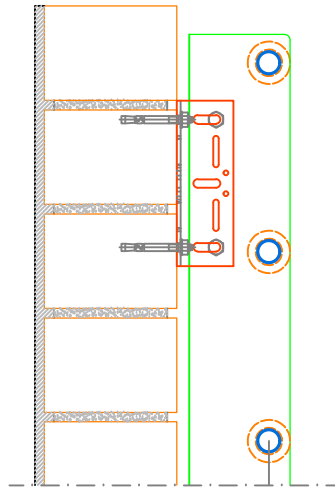



## ALZADO

escala: 1/8

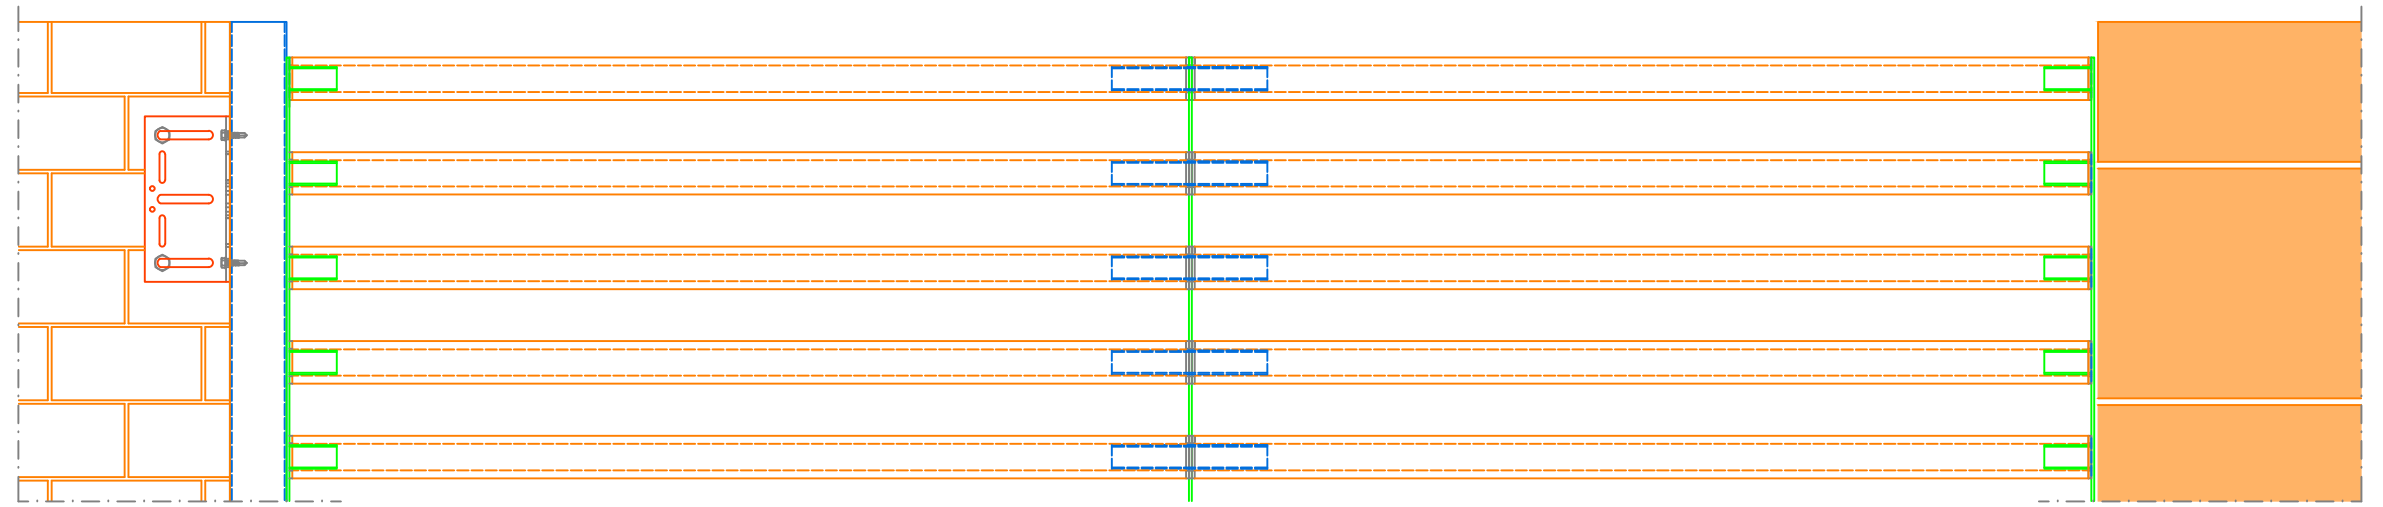

## SECCIÓN HORIZONTAL

escala: 1/8

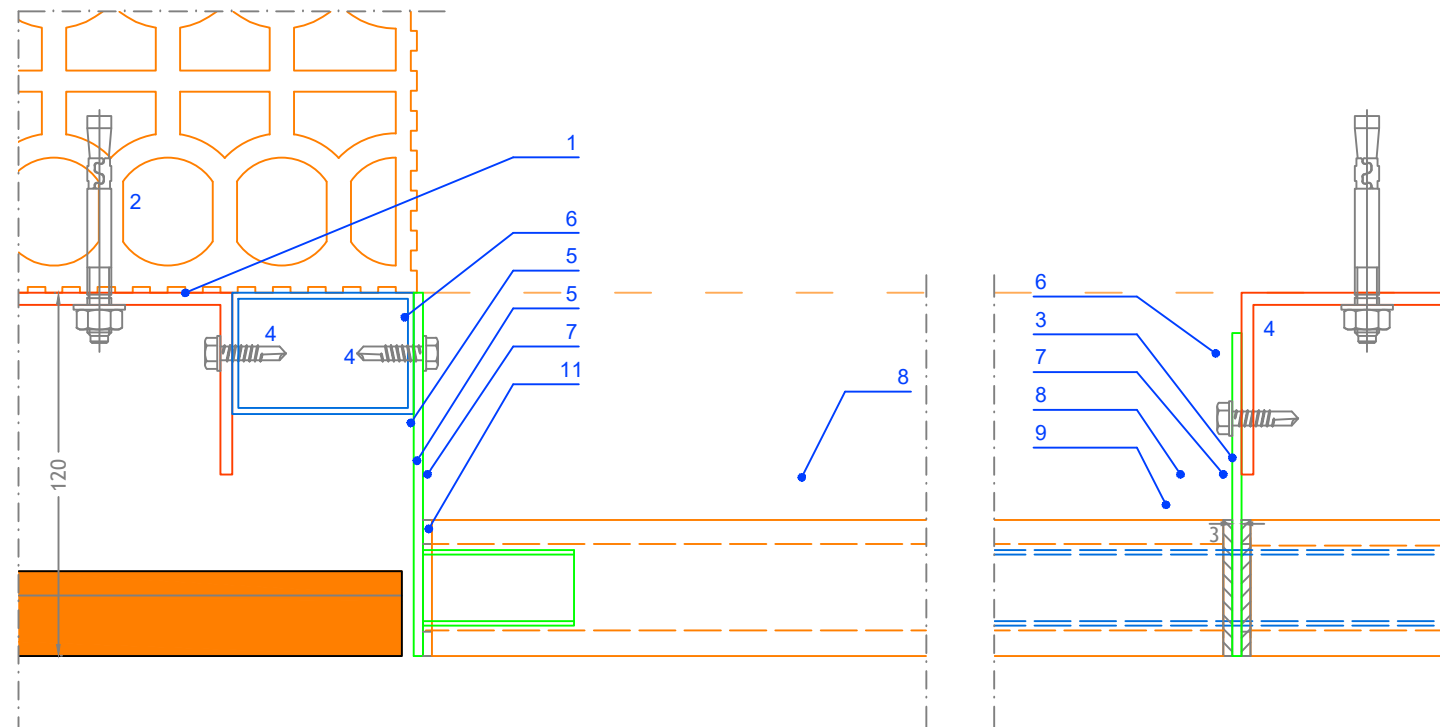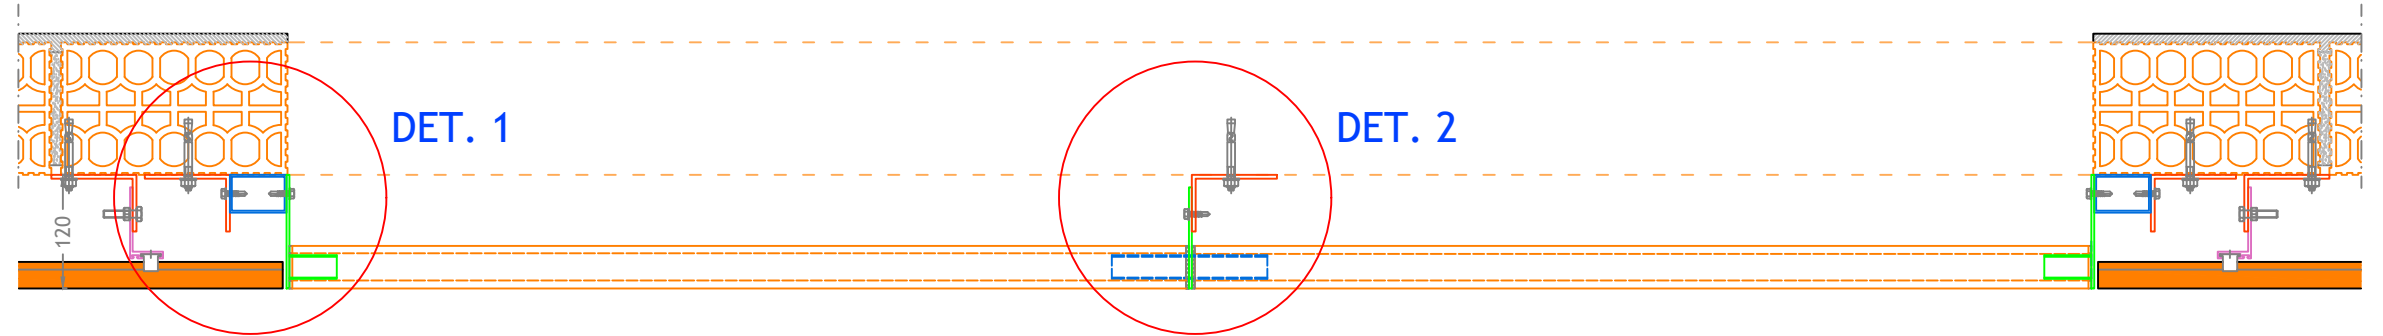

DETALLE 1  
escala: 1/2.5

DETALLE 2  
escala: 1/2.5

### LEYENDA :

- |  |                                       |
|--|---------------------------------------|
| 1. MS / MR   | 7. ARANDELA DE NEOPRENO               |
| 2. FIJACIÓN A MURO SOPORTE (SEGÚN TIPO DE MURO)    | 8. CELOSÍA CERÁMICA BRIOL 60 x 60 MM  |
| 3. PLETINA ANGULAR PARA APOYO TUBULARES e=3mm      | 9. PERFIL TUBULAR 40 x 40 MM ESPECIAL |
| 4. AUTOTALADRANTE N12 FILETE 5.5 MM                | 10. REMATE LATERAL DE CIERRE          |
| 5. PLETINA ANGULAR DOBLE PARA CIERRE LATERAL e=2mm | 11. TORNILLO DIN 7982 5,5x22 AISI 304 |
| 6. PERFIL TUBULAR DIM. SEGÚN CÁLCULO               |                                       |

### Cotas en mm.

PROYECTO: LAMA SPHERIC	CLIENTE:
PLANO: Sección Vertical – Sección Horizontal	Nº PLANO:
EMPLAZAMIENTO DE OBRA:	ESCALA: REVISION: VARIAS
DIBUJADO POR: M.Rabadán	UBICACION INFORMATICA: FECHA: 18/11/2014

**FAVETON**  
TERRACOTA