


DETALLE ENCUENTRO EN ESQUINA CON INGLETE

Escala: 1/4

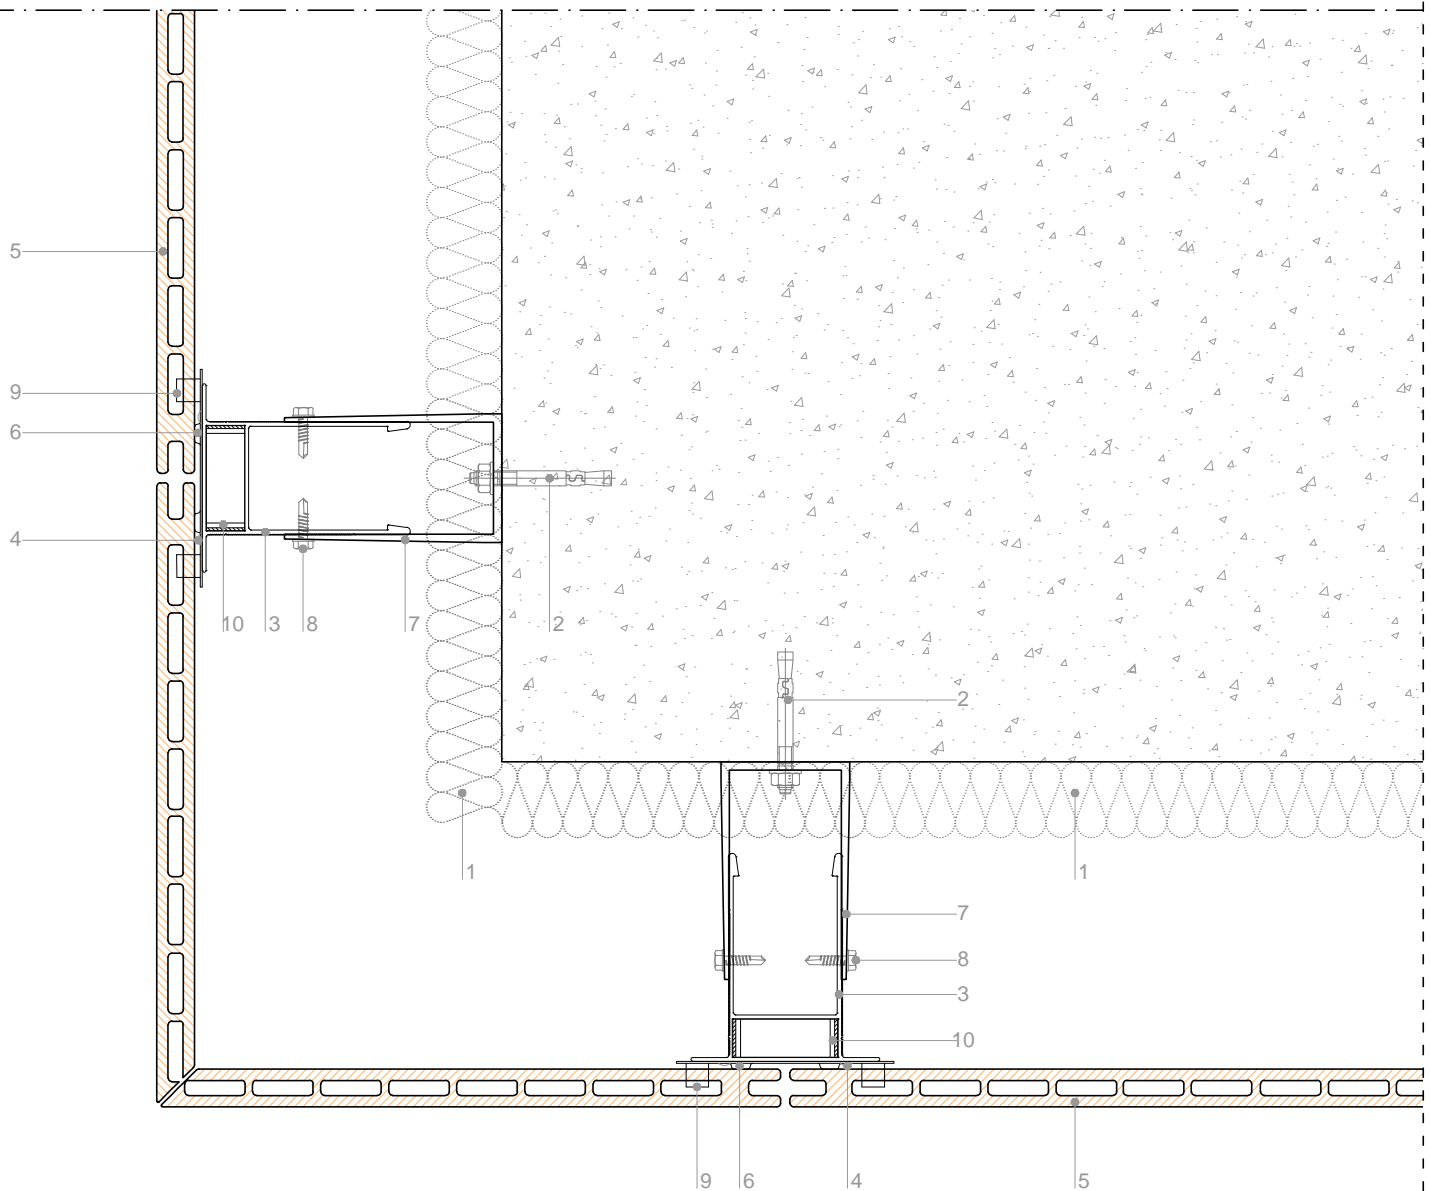

LEYENDA :

- | | |
|-----------------------------|----------------------|
| 1. AISLAMIENTO | 7. MÉNSULA |
| 2. ANCLAJE | 8. AUTOTALADRANTE |
| 3. PFF - PERFIL VERTICAL | 9. CLIP PORCELÁNICO |
| 4. TORNILLO DE CABEZA PLANA | 10. PIEZA DE EMPALME |
| 5. PLACA FAVETON ACQUA | |
| 6. FLEJE METÁLICO | |

Medidas en mm.

PROYECTO:
FAVETON ACQUA SAF

CLIENTE:

PLANO:
Detalle encuentro en esquina con inglete - SAF

Nº PLANO:

FAVETON
TERRACOTA

EMPLAZAMIENTO DE OBRA:

ESCALA:

REVISION:

1:4

DIBUJADO POR:

UBICACION INFORMATICA:

FECHA:

30/03/2021