


DETALLE REMATE DE ARRANQUE

escala: 1/2.5

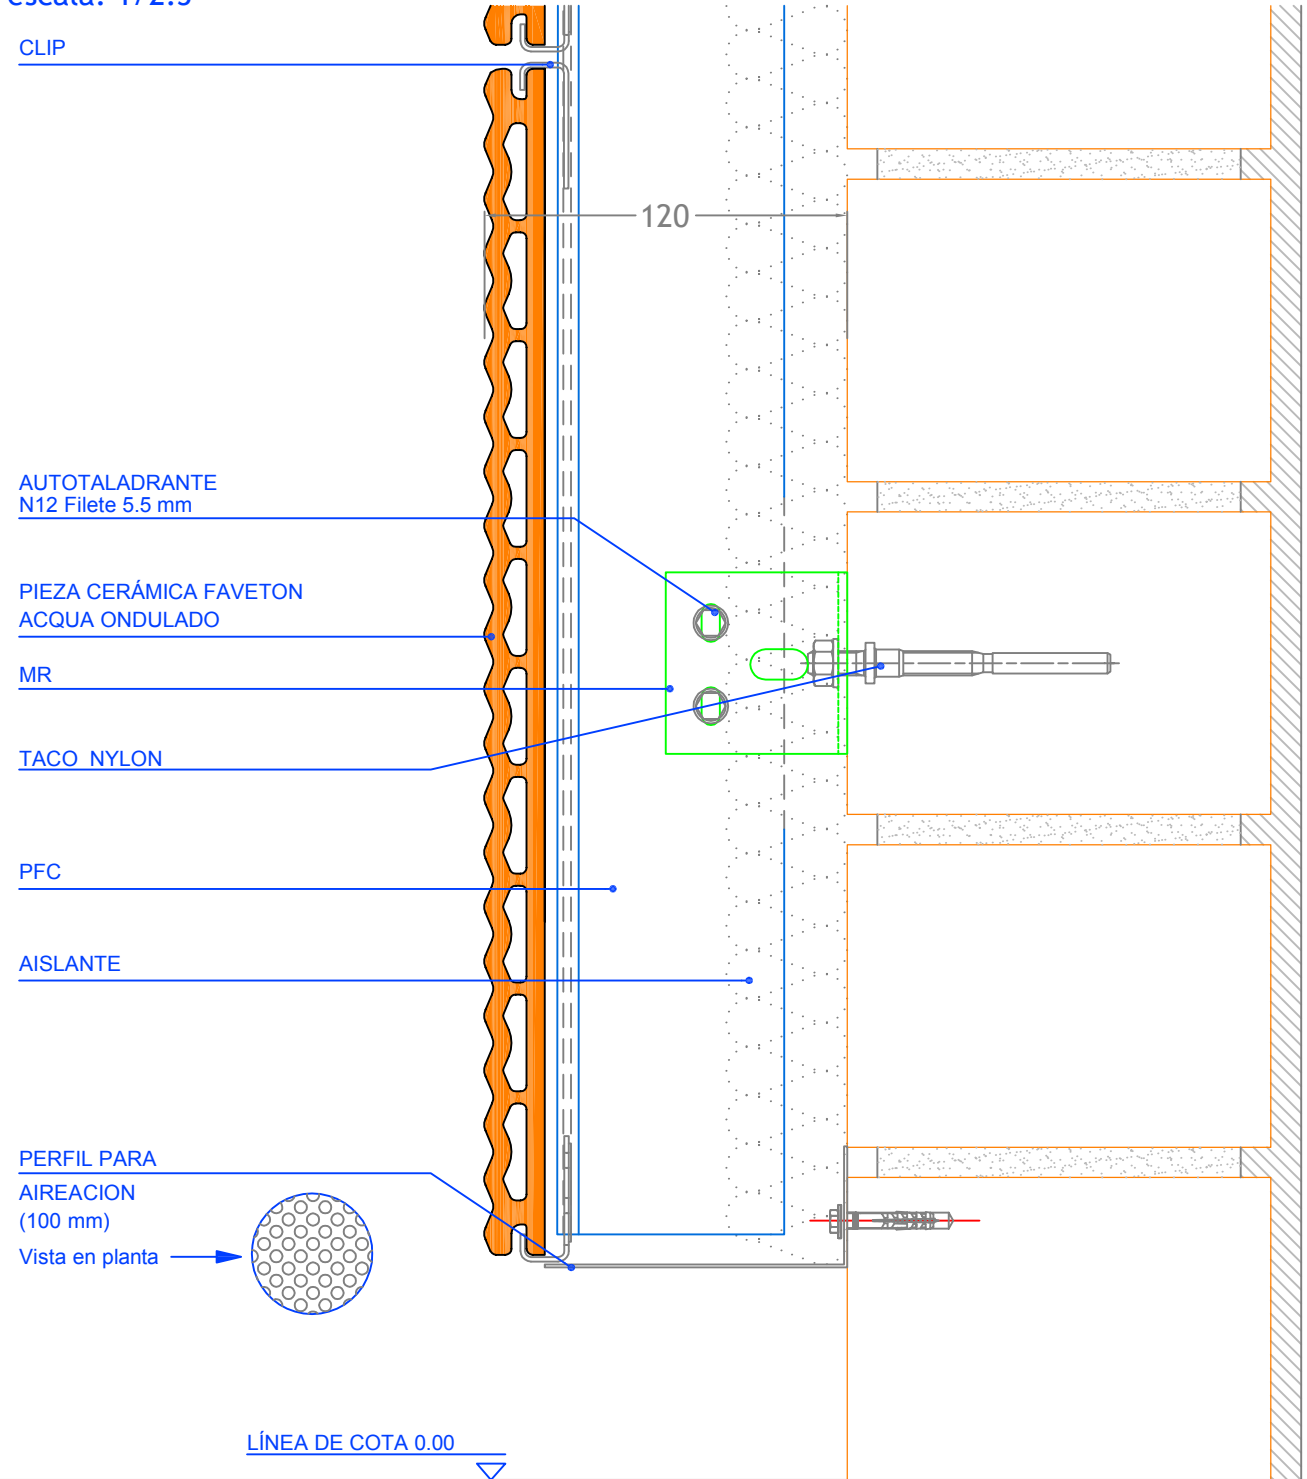

Cotas en mm.

PROYECTO:
FAVETON ACQUA ONDULADO SAH

CLIENTE:

PLANO:
Remate de Arranque

Nº PLANO:

FAVETON
TERRACOTA

EMPLAZAMIENTO DE OBRA:

ESCALA:
1:2.5

REVISION:


DIBUJADO POR:
O.Benedicto

UBICACION INFORMATICA:

FECHA:
20/03/2019

DETALLE REMATE DE ARRANQUE

escala: 1/2.5

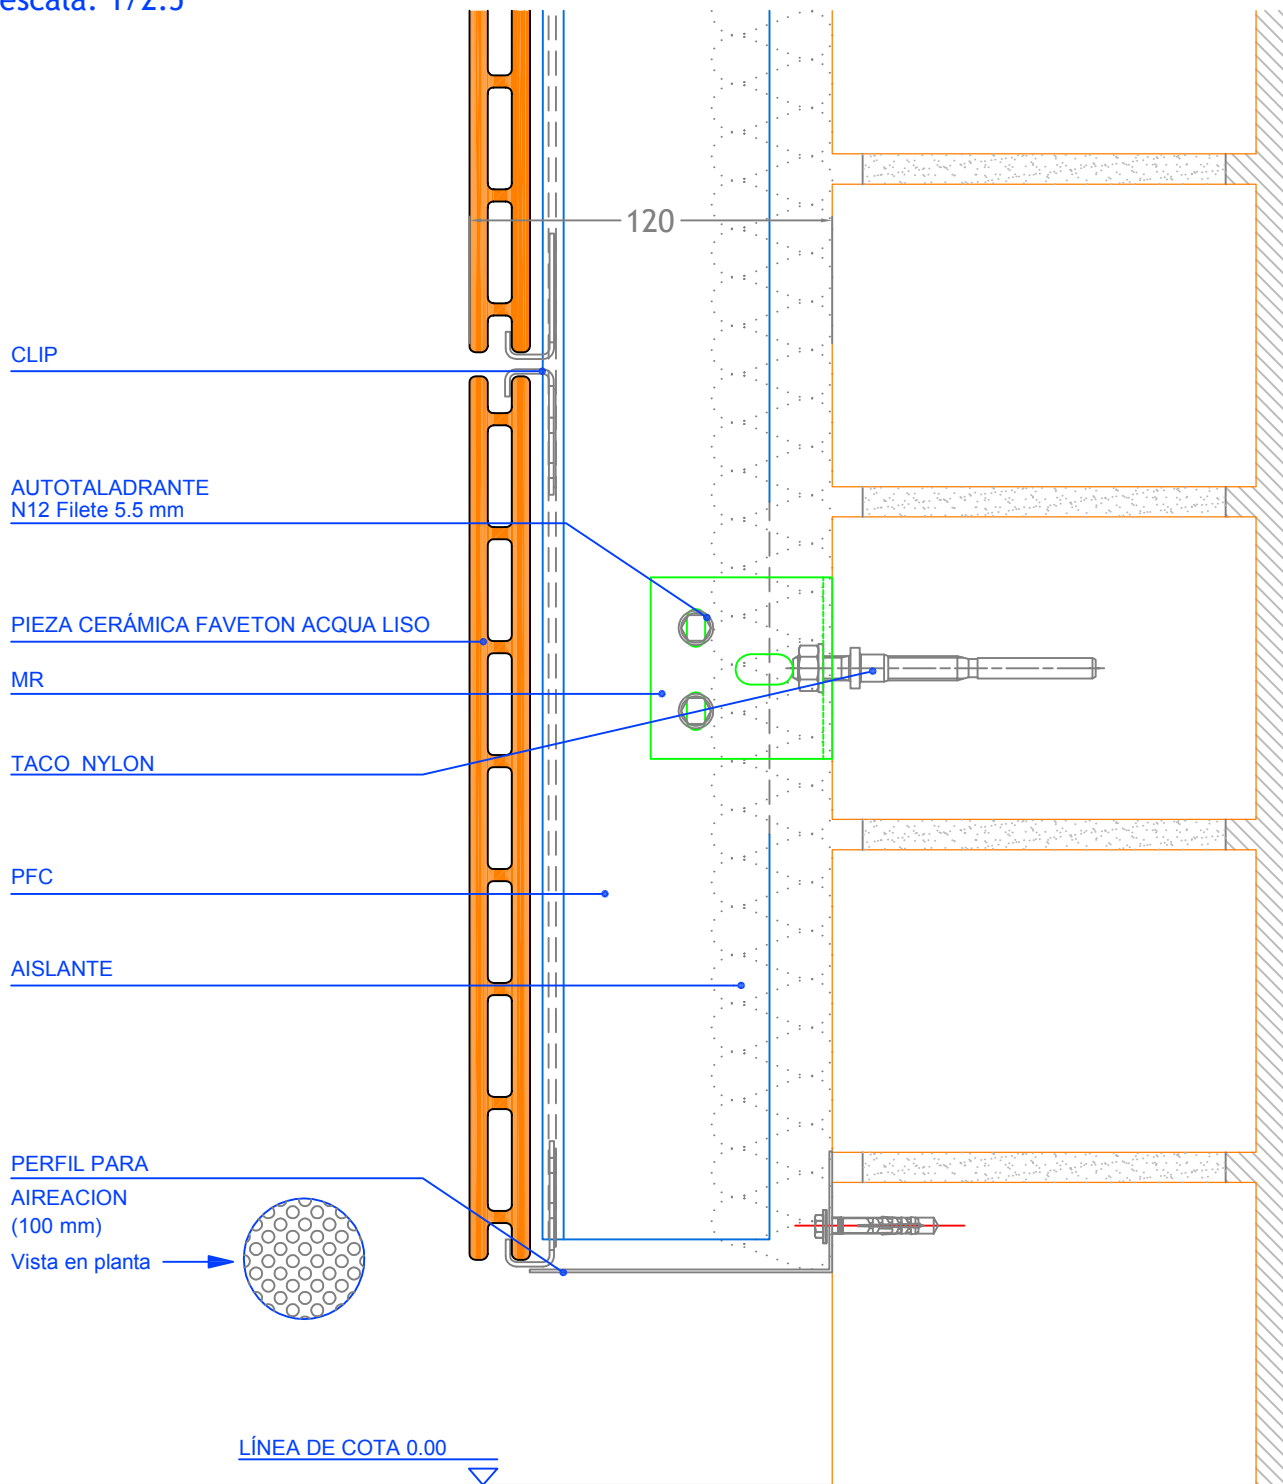

Cotas en mm.

PROYECTO: FAVETON ACQUA LISO SAH		CLIENTE:	
PLANO: Remate de Arranque		Nº PLANO:	
EMPLAZAMIENTO DE OBRA:		ESCALA: 1:2.5	REVISION: 0
DIBUJADO POR: O.Benedicto		UBICACION INFORMATICA:	
		FECHA: 20/03/2019	

FAVETON
TERRACOTA