


DETALLE REMATE DE ARRANQUE

escala: 1/2.5

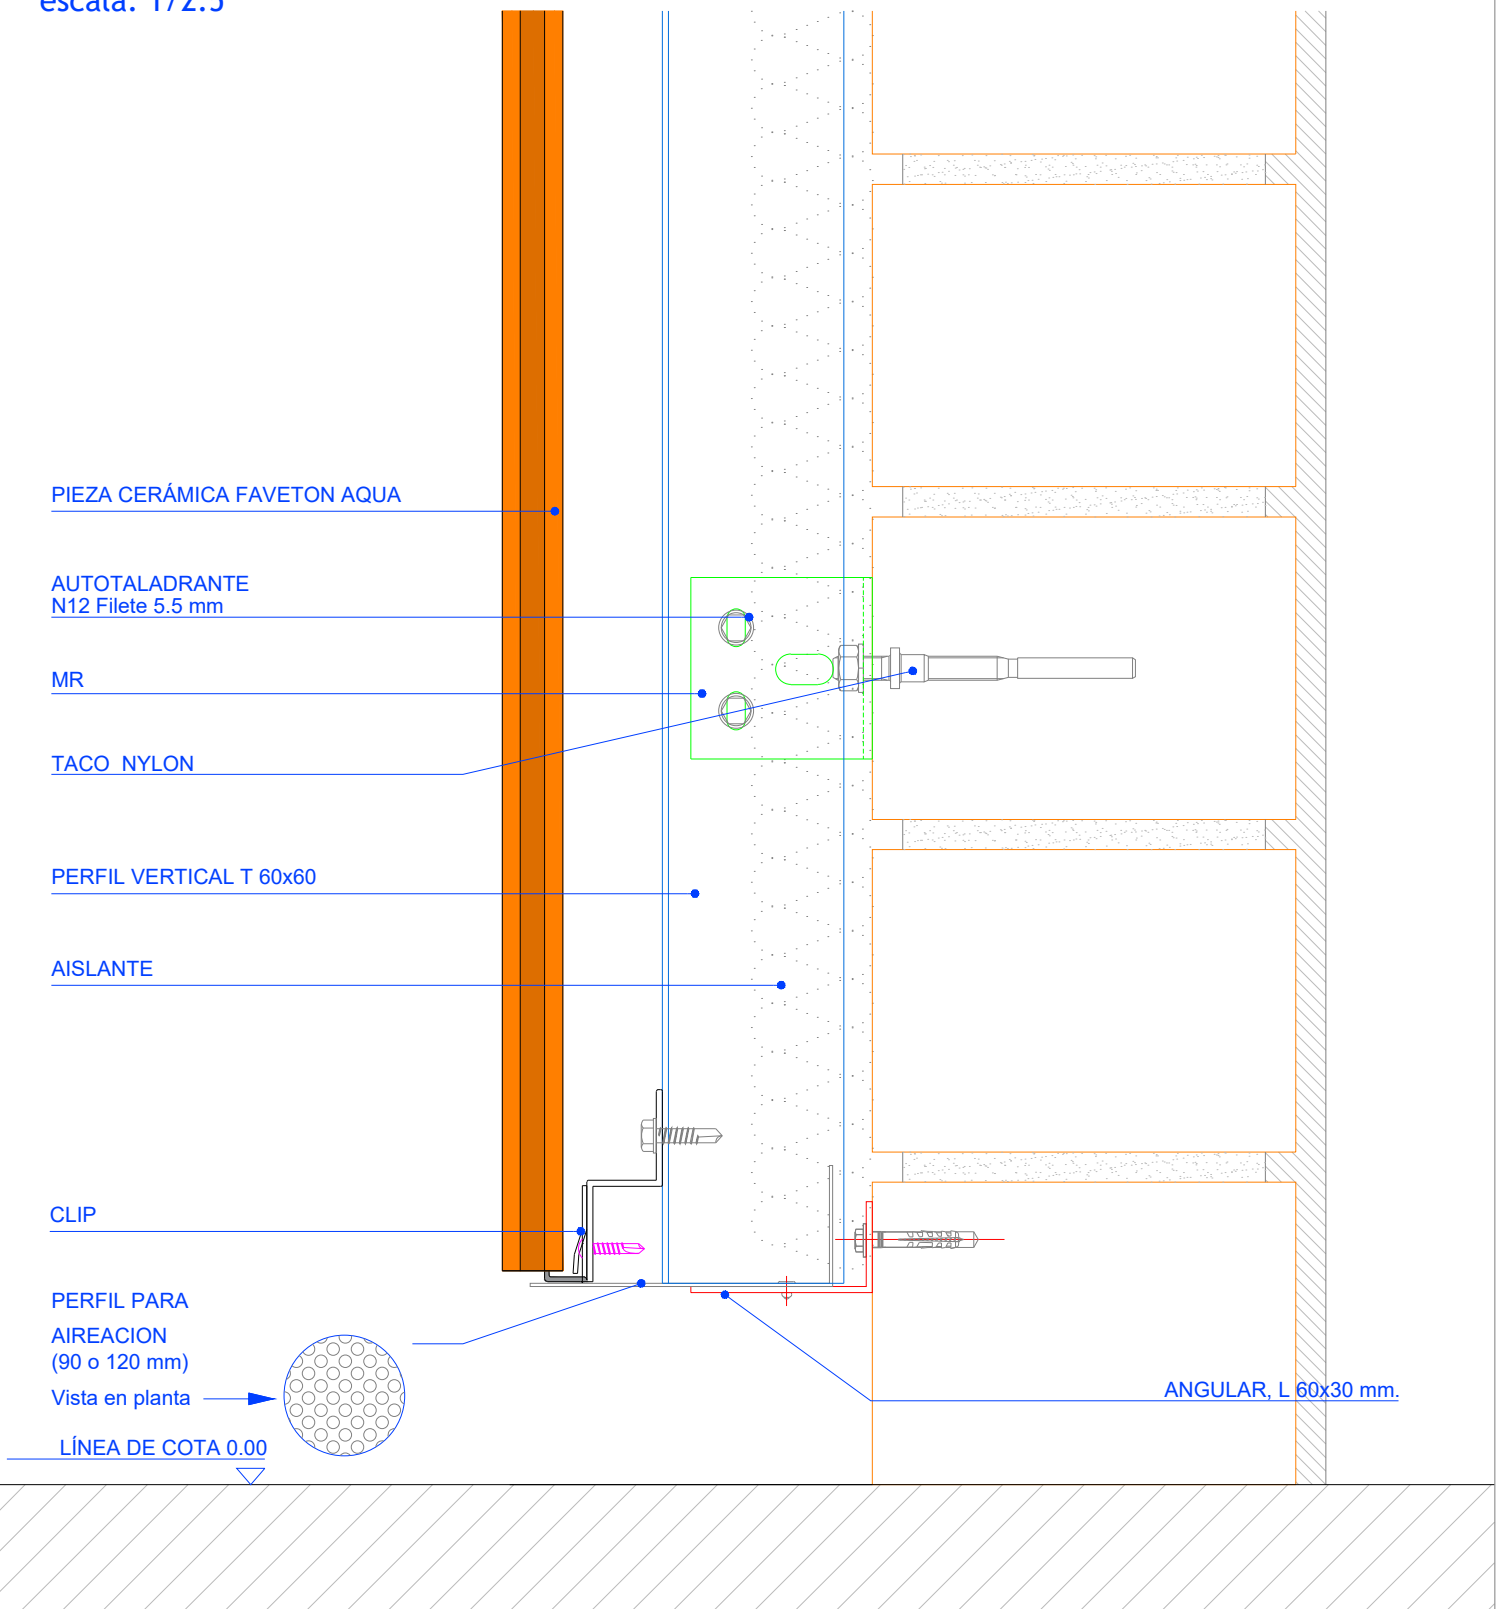

Cotas en mm.

PROYECTO: FAVETON AQUA SAC-G		CLIENTE:	
PLANO: Remate de Arranque		Nº PLANO:	
EMPLAZAMIENTO DE OBRA:		ESCALA: 1:2.5	REVISION: 0
DIBUJADO POR: O.Benedicto	UBICACION INFORMATICA:	FECHA: 26/04/2018	

