


# DETALLE REMATE DE ARRANQUE

escala: 1/2.5

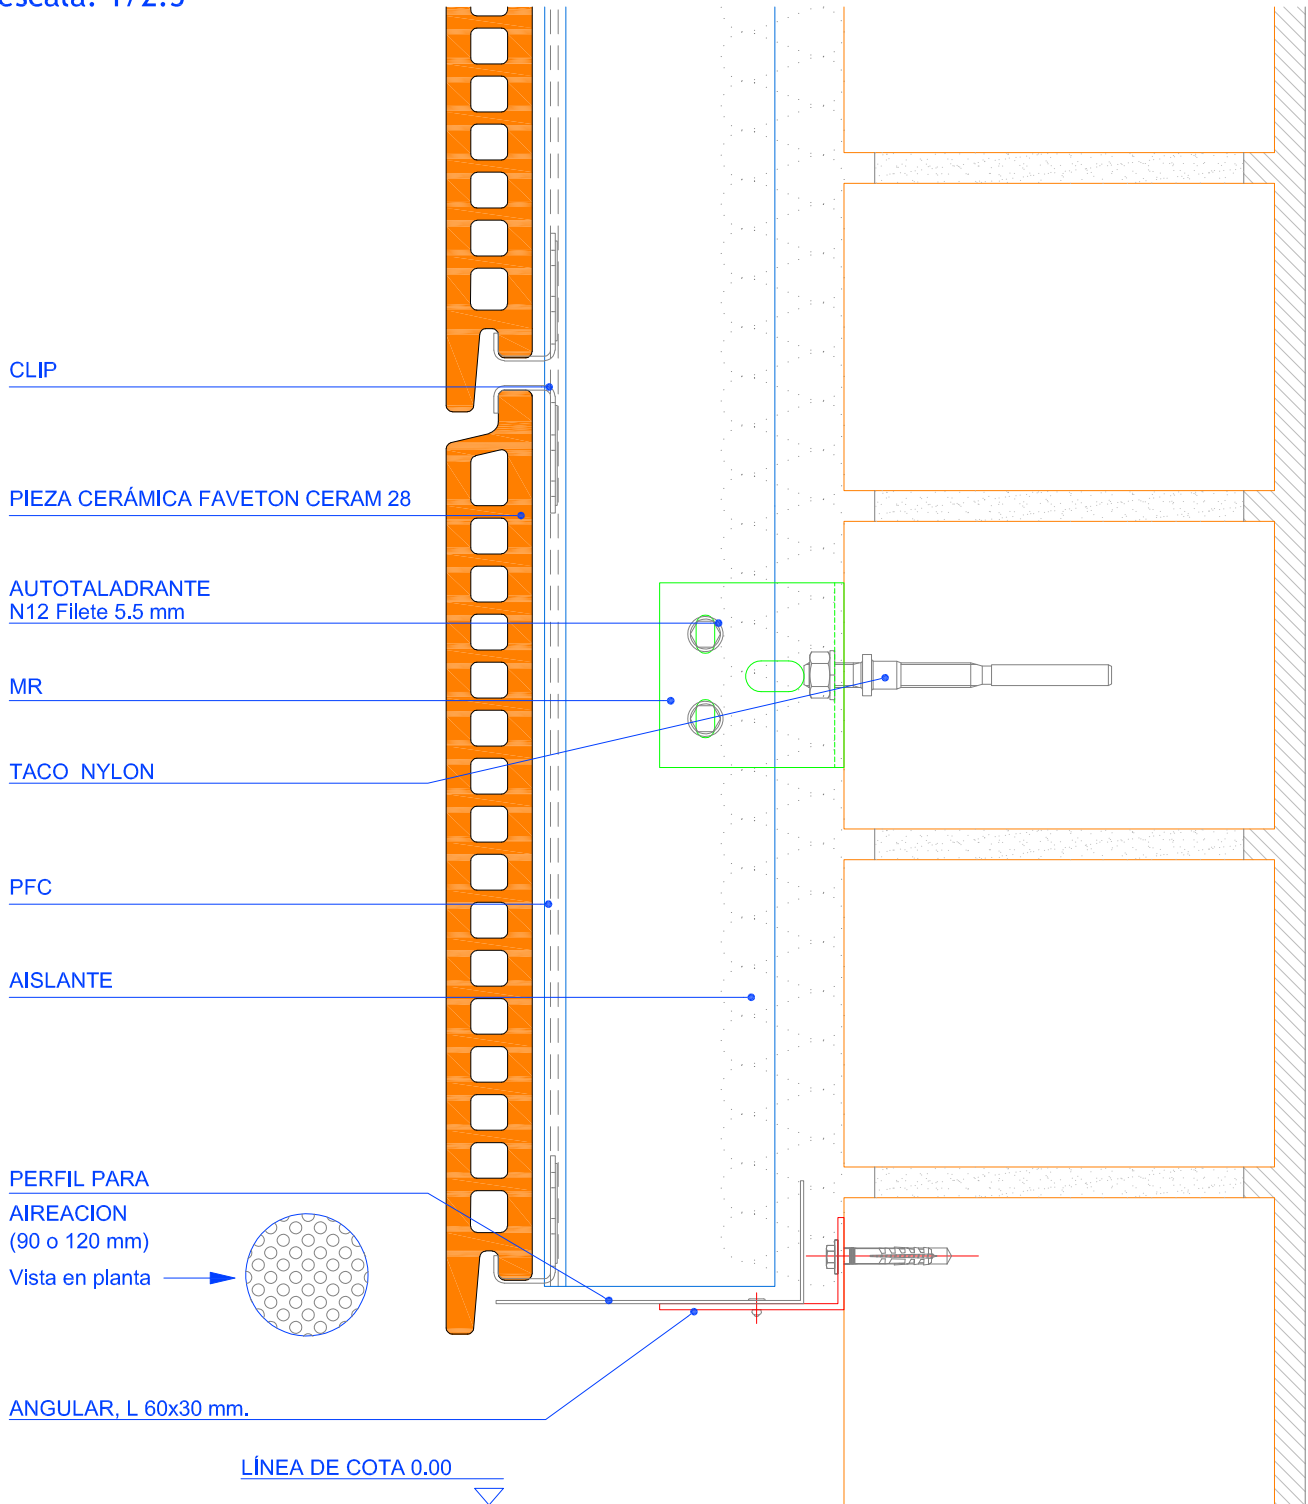

Cotas en mm.

PROYECTO:  
FAVETON CERAM 28 mm. SAH

CLIENTE:

PLANO:  
Remate de Arranque

Nº PLANO:

**FAVETON**  
TERRACOTA

EMPLAZAMIENTO DE OBRA:

ESCALA:

1:2.5

REVISION:

0

DIBUJADO POR:  
O.Benedicto

UBICACION INFORMATICA:

FECHA:

26/04/2018