


# DETALLE REMATE DE ARRANQUE

escala: 1/2.5

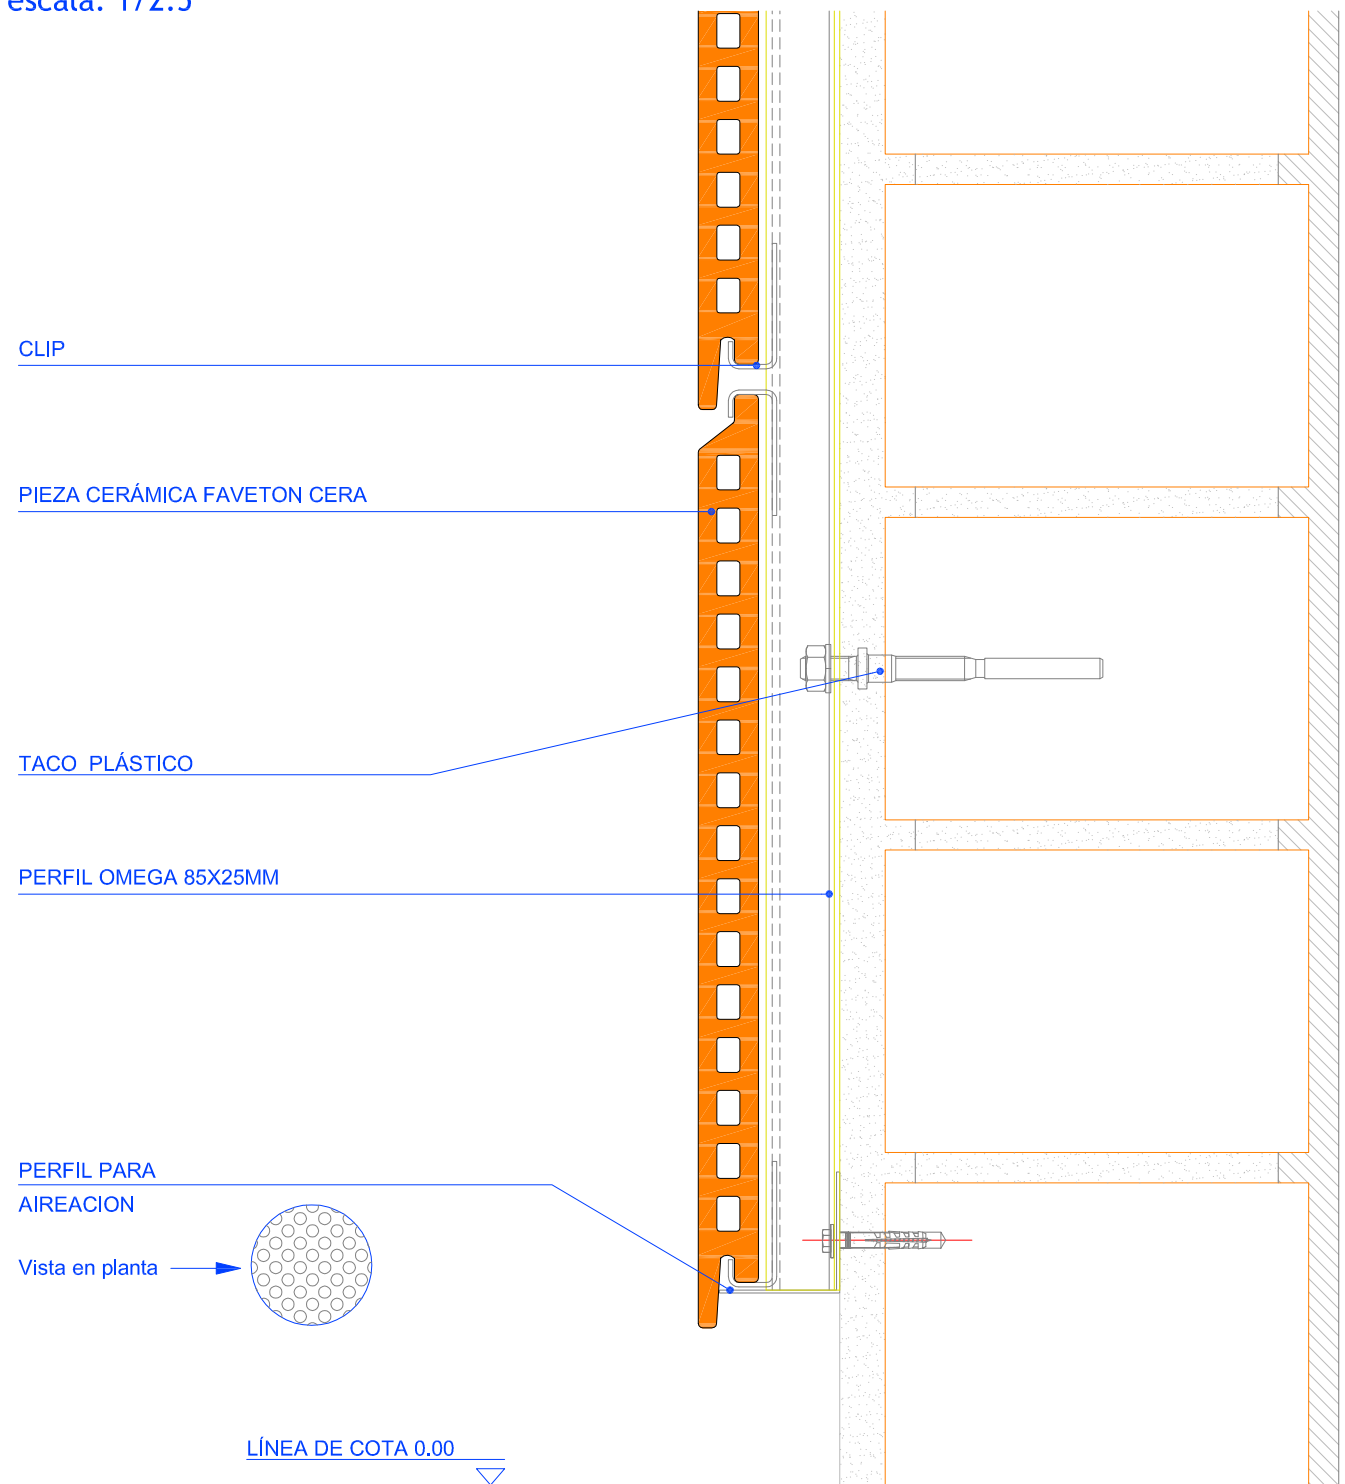

Cotas en mm.

PROYECTO:  
FAVETON CERAM20 SAO

CLIENTE:

PLANO:  
Remate de Arranque

Nº PLANO:

**FAVETON**  
TERRACOTA

EMPLAZAMIENTO DE OBRA:

ESCALA: 1:2.5  
REVISION: 0

DIBUJADO POR:  
A.Castel

UBICACION INFORMATICA:

FECHA:  
16/05/2019