


# DETALLE ENCUENTRO ESQUINA EN INGLETE

escala: 1/2.5

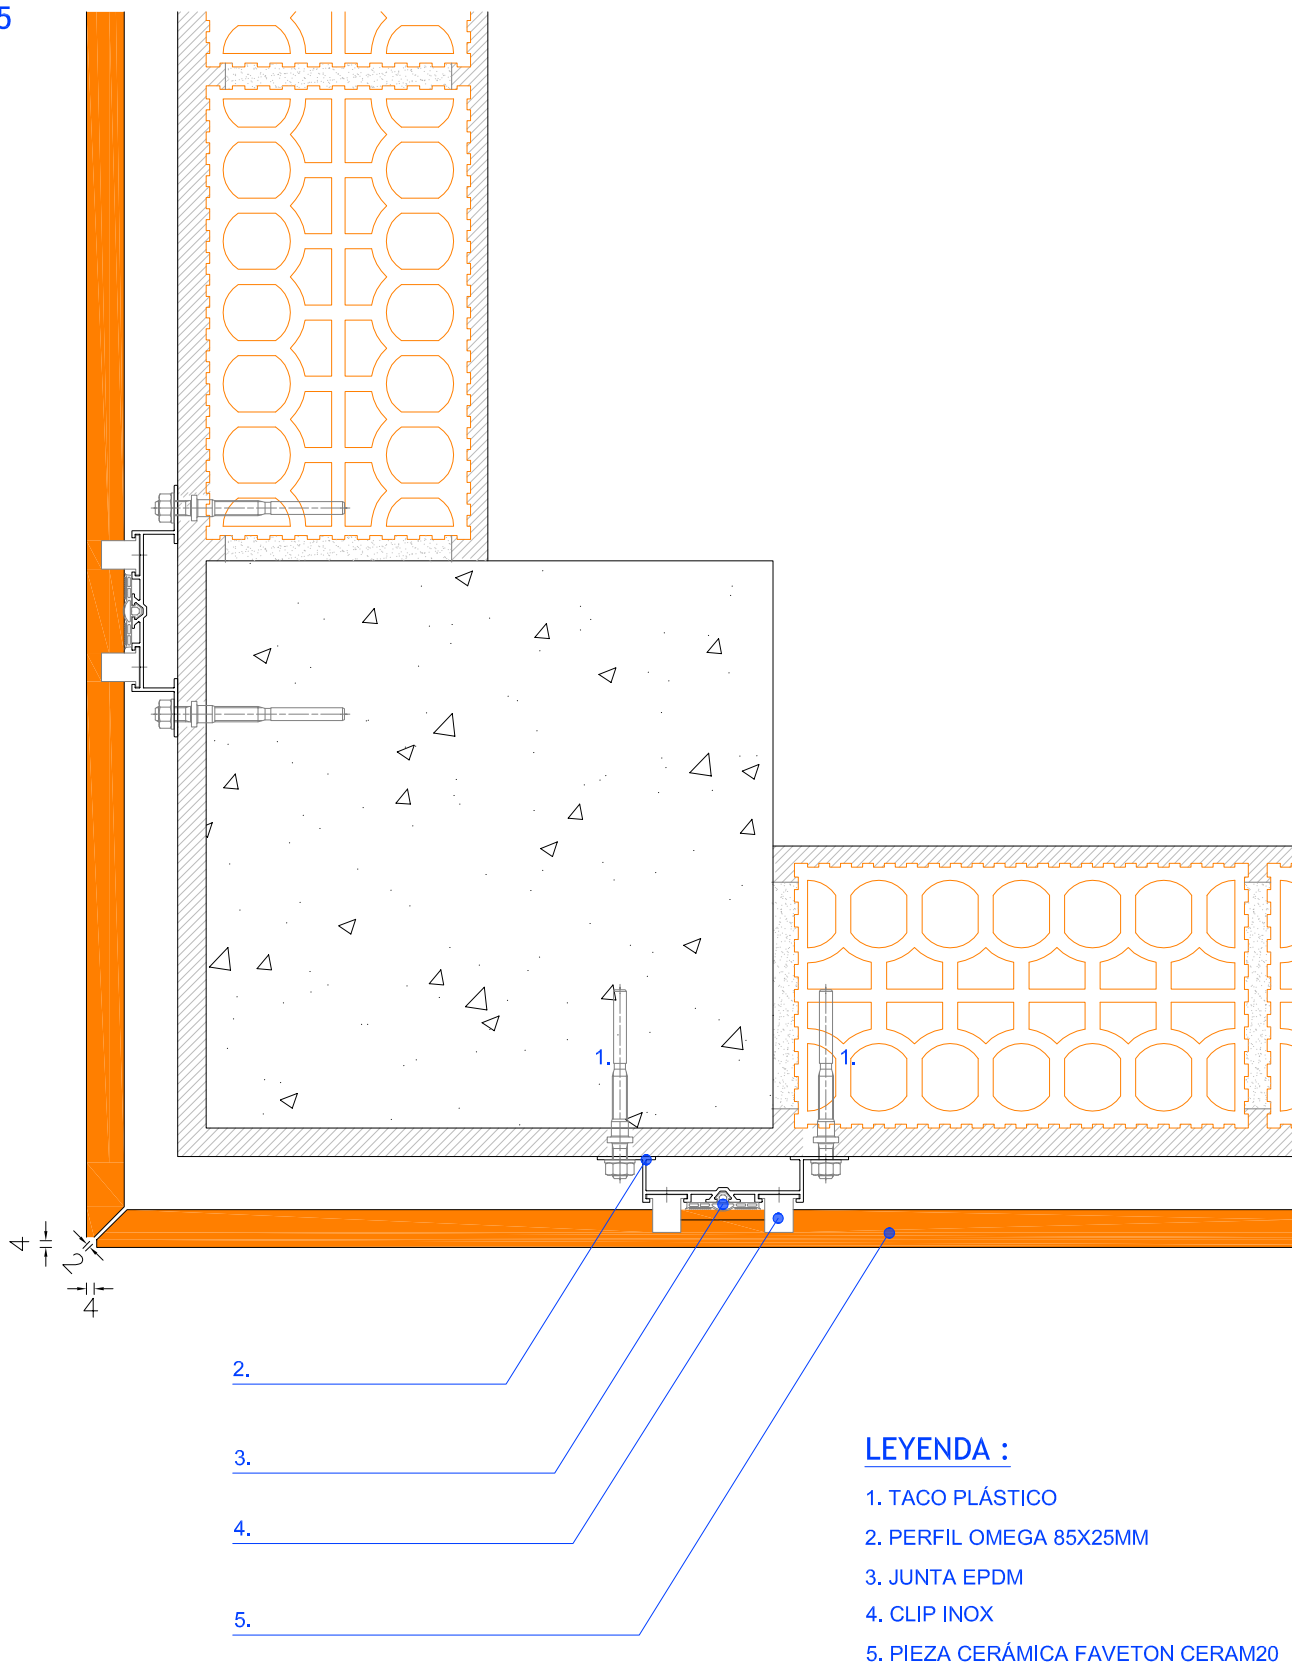

Cotas en mm.

PROYECTO:  
CERAM20 SISTEMA DE ANCLAJE CON OMEGA

CLIENTE:

PLANO:  
Detalle Encuentro Esquina en Inglete

Nº PLANO:

**FAVETON**  
TERRACOTA

EMPLAZAMIENTO DE OBRA:

ESCALA: 1/2.5  
REVISION: 01

DIBUJADO POR:  
A.Castel

UBICACION INFORMATICA:


FECHA:  
19/03/2019

# DETALLE ENCUENTRO ESQUINA INTERIOR

escala: 1/2.5

## LEYENDA :

1. TACO PLÁSTICO
2. PERFIL OMEGA 85X25MM
3. JUNTA EPDM
4. CLIP INOX
5. PIEZA CERÁMICA FAVETON CERAM20

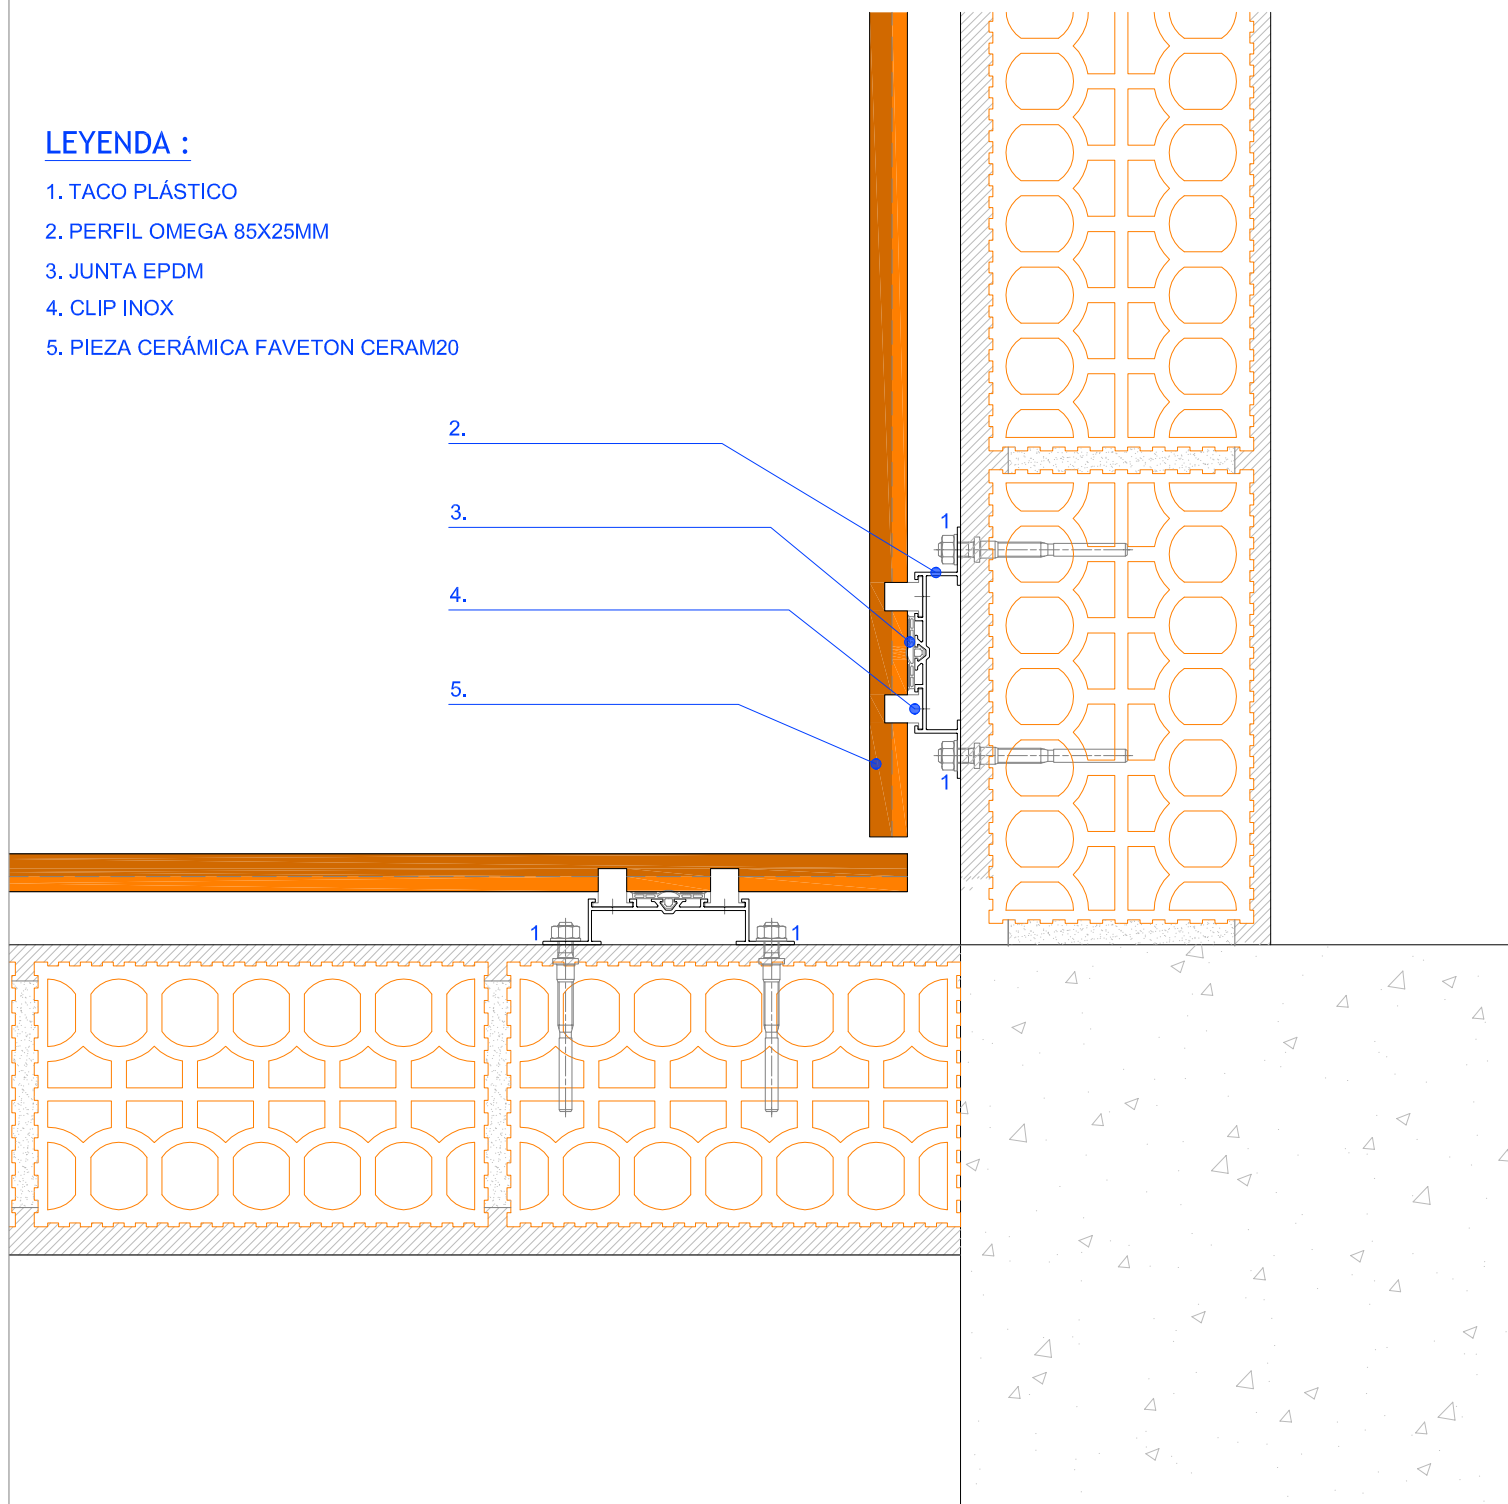

Cotas en mm.

PROYECTO:  
CERAM20 SISTEMA DE ANCLAJE CON OMEGA

CLIENTE:

PLANO:  
Detalle Encuentro Esquina Interior

Nº PLANO:

**FAVETON**  
TERRACOTA

EMPLAZAMIENTO DE OBRA:

ESCALA: 1/2.5  
REVISION: 01

DIBUJADO POR:  
A.Castel

UBICACION INFORMATICA:


FECHA:  
19/06/2019

# DETALLE ENCUENTRO ESQUINA INTERIOR

escala: 1/2.5

## LEYENDA :

1. TACO PLÁSTICO
2. PERFIL OMEGA 85X25MM
3. JUNTA EPDM
4. CLIP INOX
5. PIEZA CERÁMICA FAVETON CERAM 28

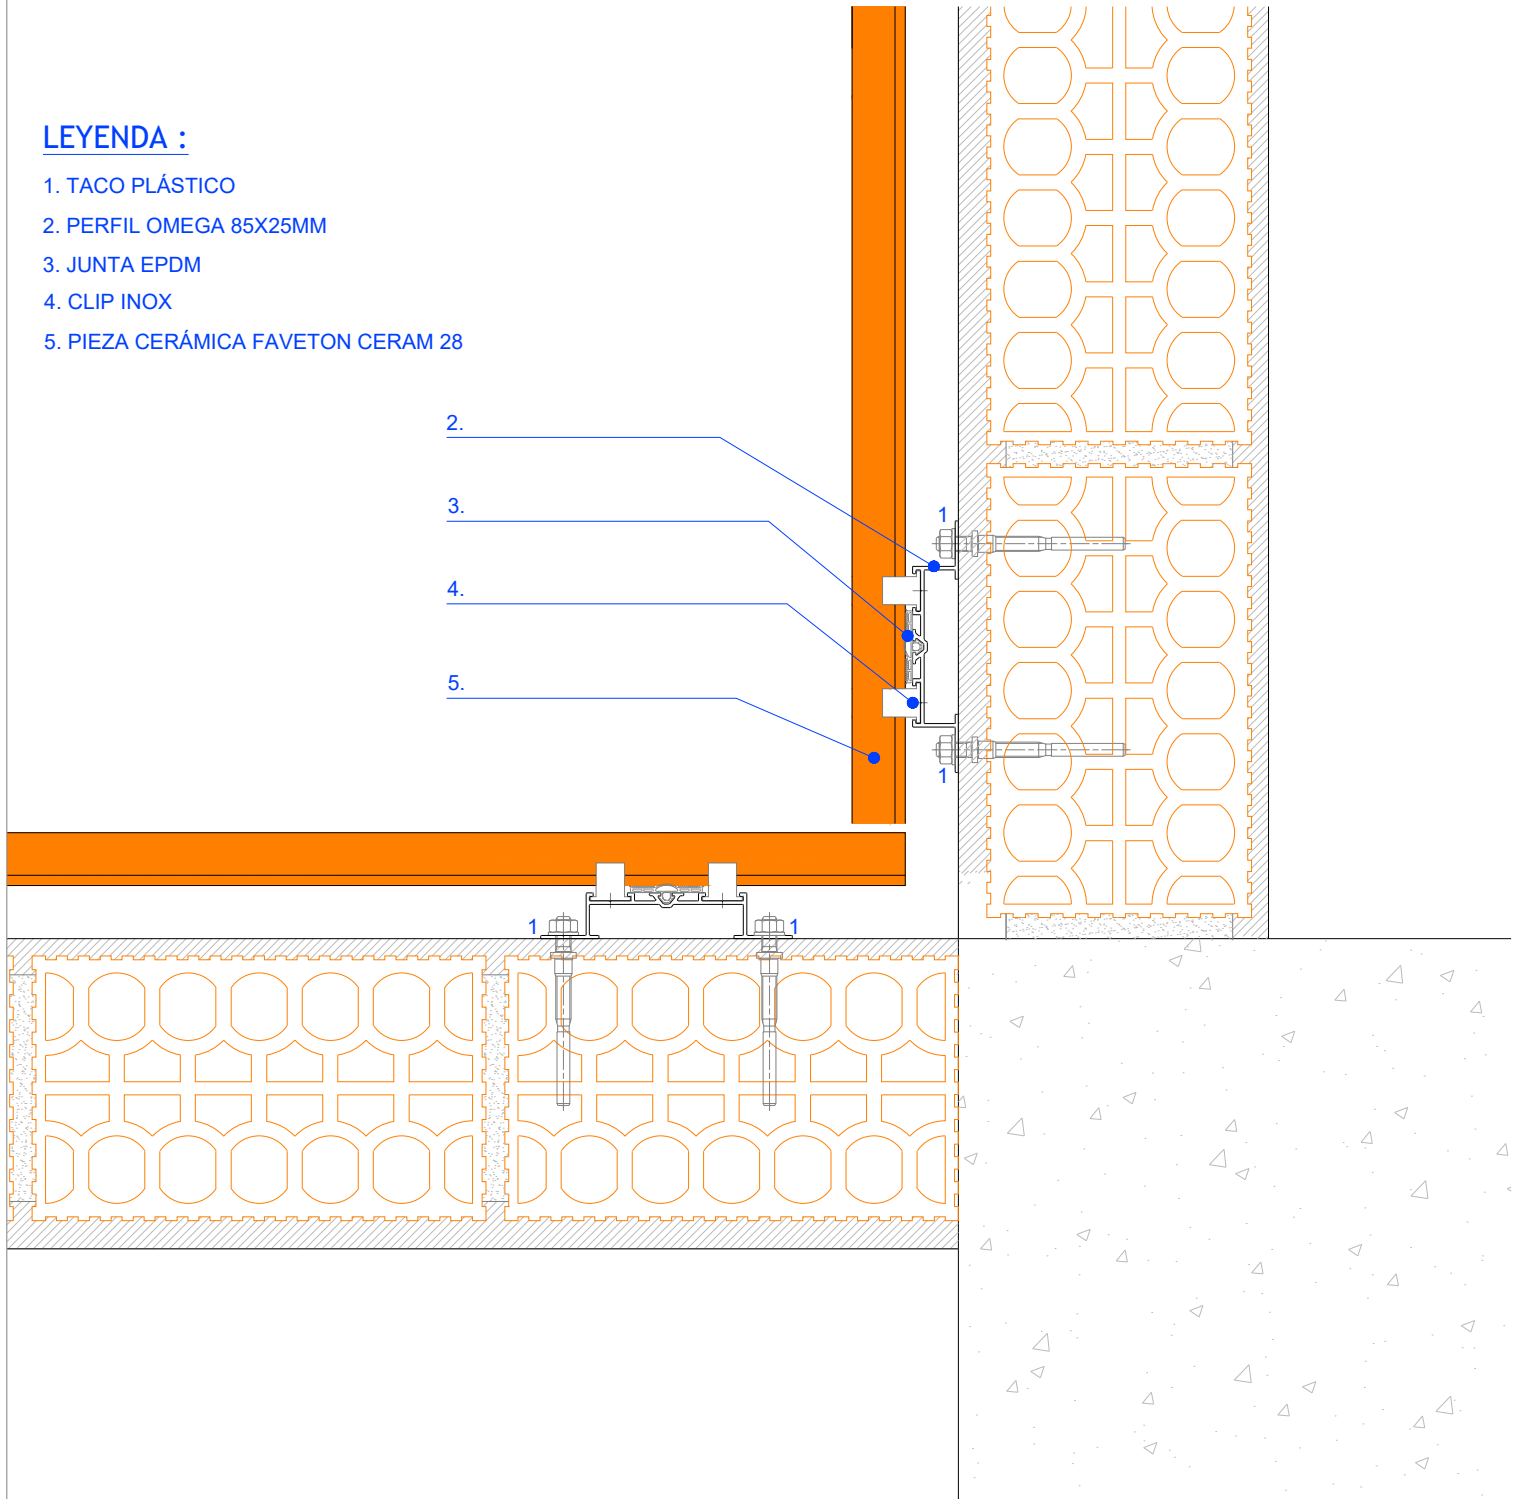

Cotas en mm.

PROYECTO:

CERAM 28 SISTEMA DE ANCLAJE CON OMEGA

CLIENTE:

PLANO:

Detalle Encuentro Esquina Interior

Nº PLANO:

**FAVETON**  
TERRACOTA

EMPLAZAMIENTO DE OBRA:

ESCALA:

1/2.5

REVISION:

01

DIBUJADO POR:

A.Castel

UBICACION INFORMATICA:

FECHA:

19/03/2019