


METALIC COPING DETAIL

scale: 1/2.5

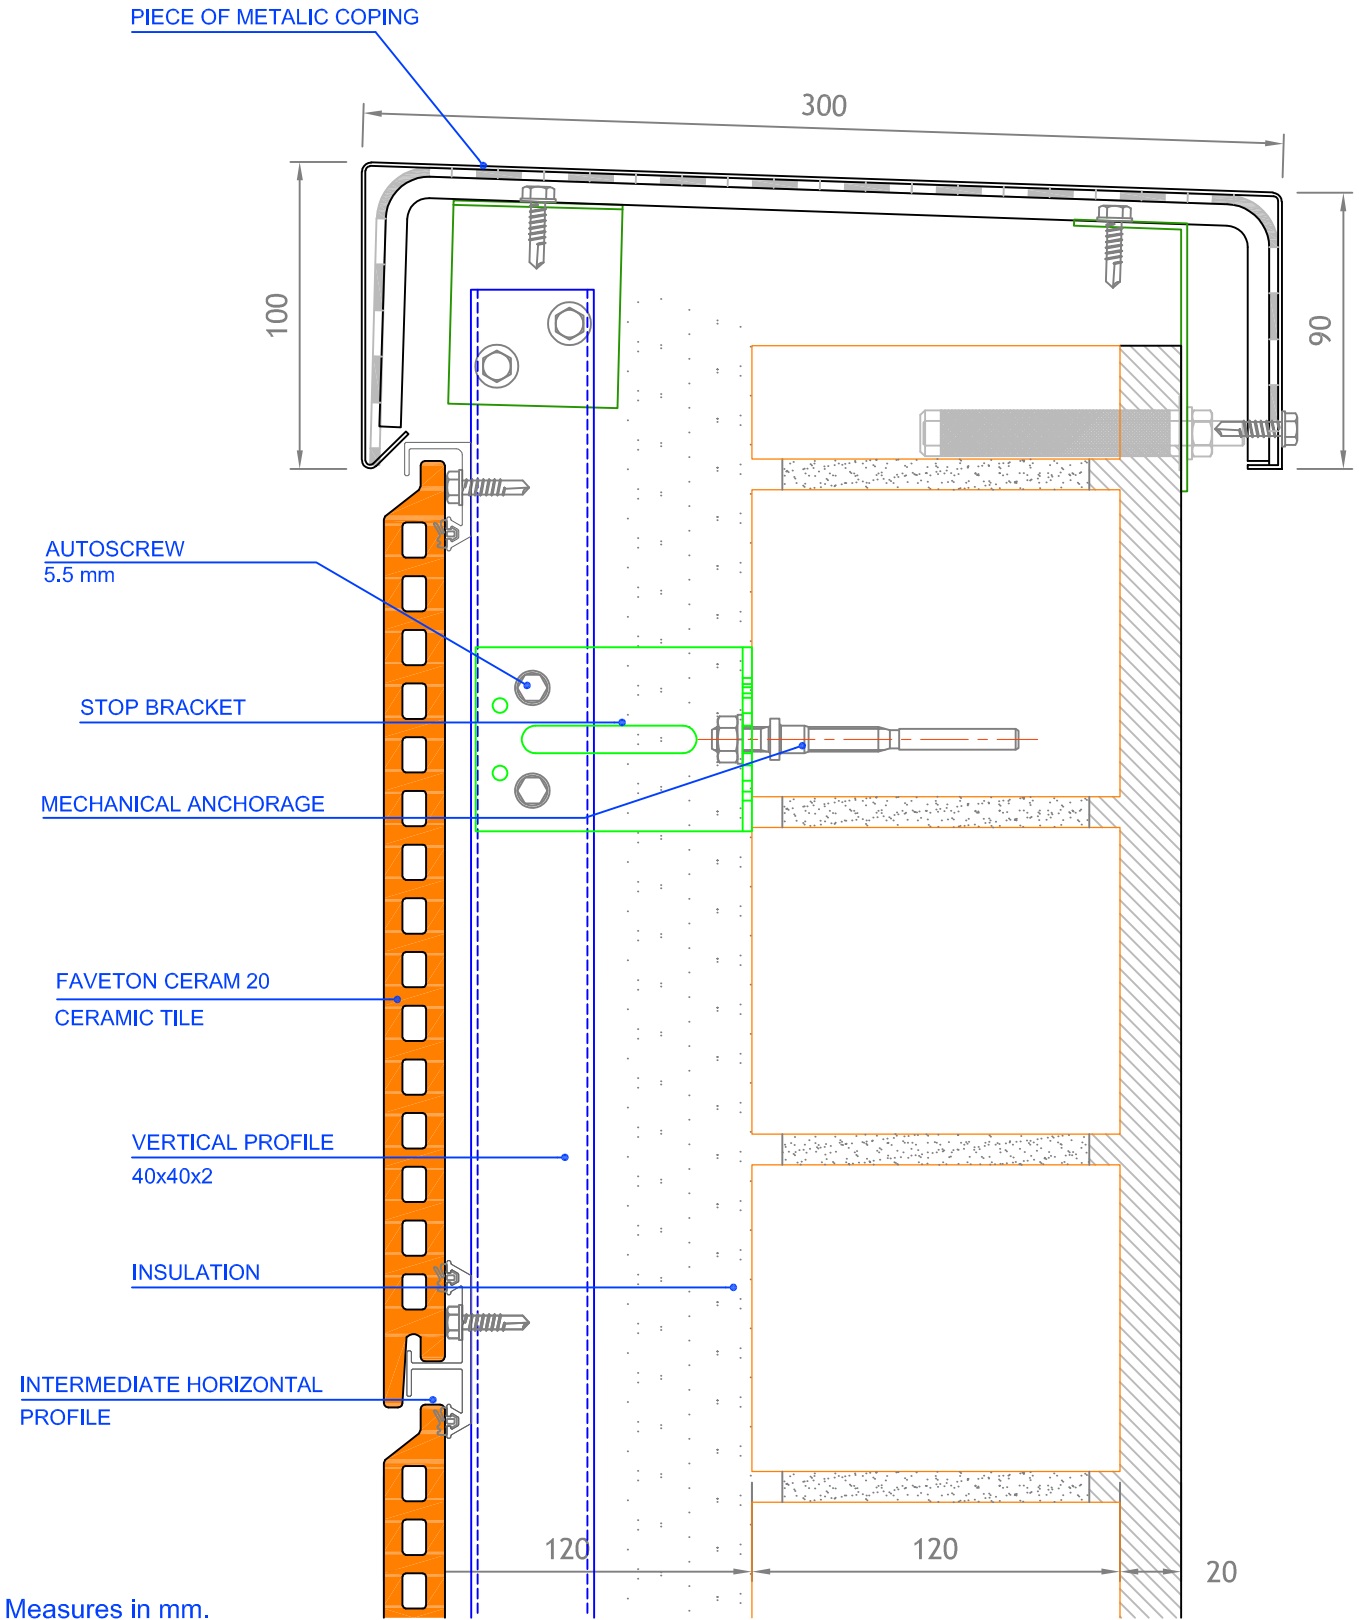

PROYECTO:
FAVETON CERAM 20 mm. SAC

CLIENTE:

PLANO:
Detalle de coronación metálica

PLANO N°:

FAVETON
TERRACOTA

EMPLAZAMIENTO OBRA:

ESCALA:

1:2.5

REVISION:

0

DIBUJADO POR:

UBICACIÓN INFORMÁTICA:

FECHA: